

**Agenzia delle Entrate**  
**CATASTO FABBRICATI**  
**Ufficio Provinciale di**  
**Firenze**

Dichiarazione protocollo n. del

Comune di Firenze

Piazza Cardinale Elia Dalla Costa

civ. 28

Identificativi Catastali:

Sezione:

Foglio: 126

Particella: 303

Subalterno: 1

Compilata da:  
Cannata Marco

Iscritto all'albo:  
Geometri


Prov. Terni

N. 966

Planimetria

Scheda n. 1

Scala 1:200

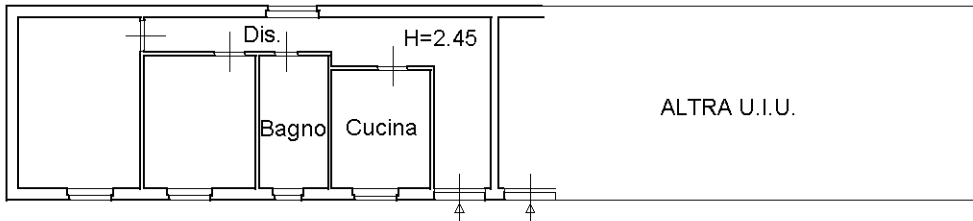

**PIANO TERRA**  
**H=3.50**

