

Min. A. (Cassa Costante Edilizia - Erariale)

MINISTERO DELLE FINANZE 6



VIOLAZIONE 698

I arc

150

DIREZIONE GENERALE DEL CATASTO E DEI SERVIZI TECNICI ERARIALI

# NUOVO CATASTO EDILIZIO URBANO


(L. DEL 16/11/1974 - ART. 10, 11, 12)

100 VIA CASTELLEUOGO

Plantimetria dell'immobile situato nel Comune di CAUDELO

Ditta VIAUDA GIO. U. A. CAUDELO IL 11-11-1914 PER 3/8 - VIAUDA IDA M. A. CAUDELO IL 4-3-1910 PER 3/8

Allegata alla dichiarazione presentata all'Ufficio Tecnico Erariale di VERCELLI

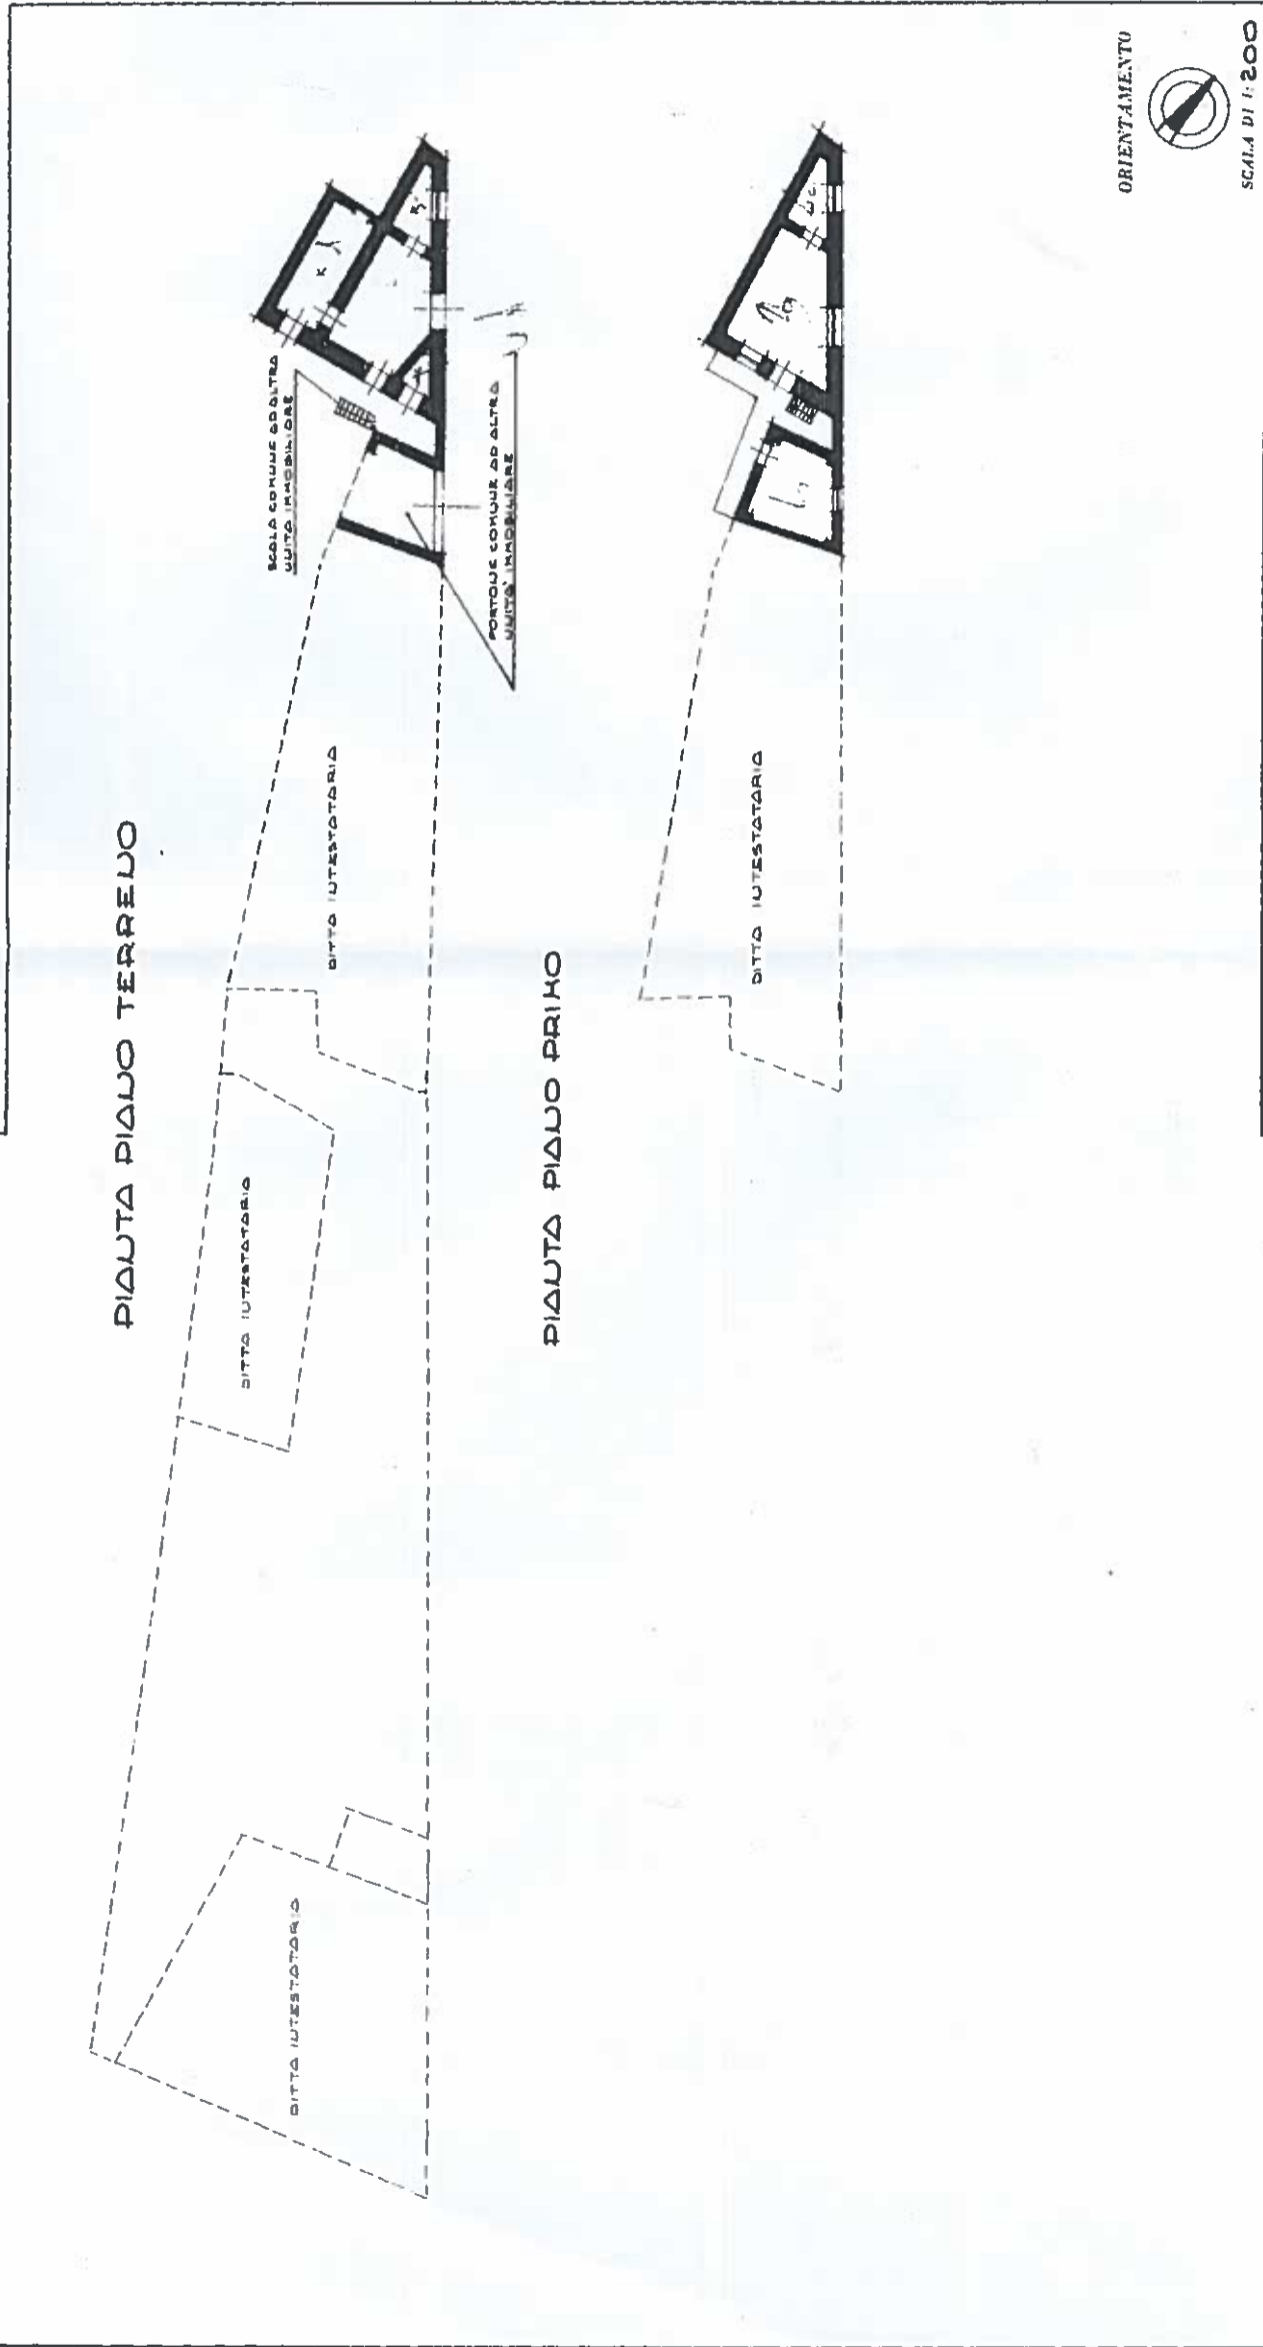

SPAZIO RISERVATO PER LE ANNOTAZIONI D'UFFICIO

DITTA

PRONT. N° 10/22/13

Compilata dal **Arch. N. N.**

(Titolo, data, numero di pratica)

Isritto all'Albo dei **GEOMETRI**

della Provincia di **A**

DITTA

Firma: **Roberto Maria**