


Agenzia del Territorio
CATASTO FABBRICATI
Ufficio Provinciale di
Torino

Dichiarazione protocollo n. TO0073815 del 17/02/2005	
Planimetria di u.i.u. in Comune di Torino	
Via Alberto Nota civ. 5	
Identificativi Catastali:	Compilata da: Serlotti Giampietro
Sezione:	Iscritto all'albo: Geometri
Foglio: 205	Prov. Milano
Particella: 85	N. 8018
Subalterno: 292	

Scheda n. 1 Scala 1:200

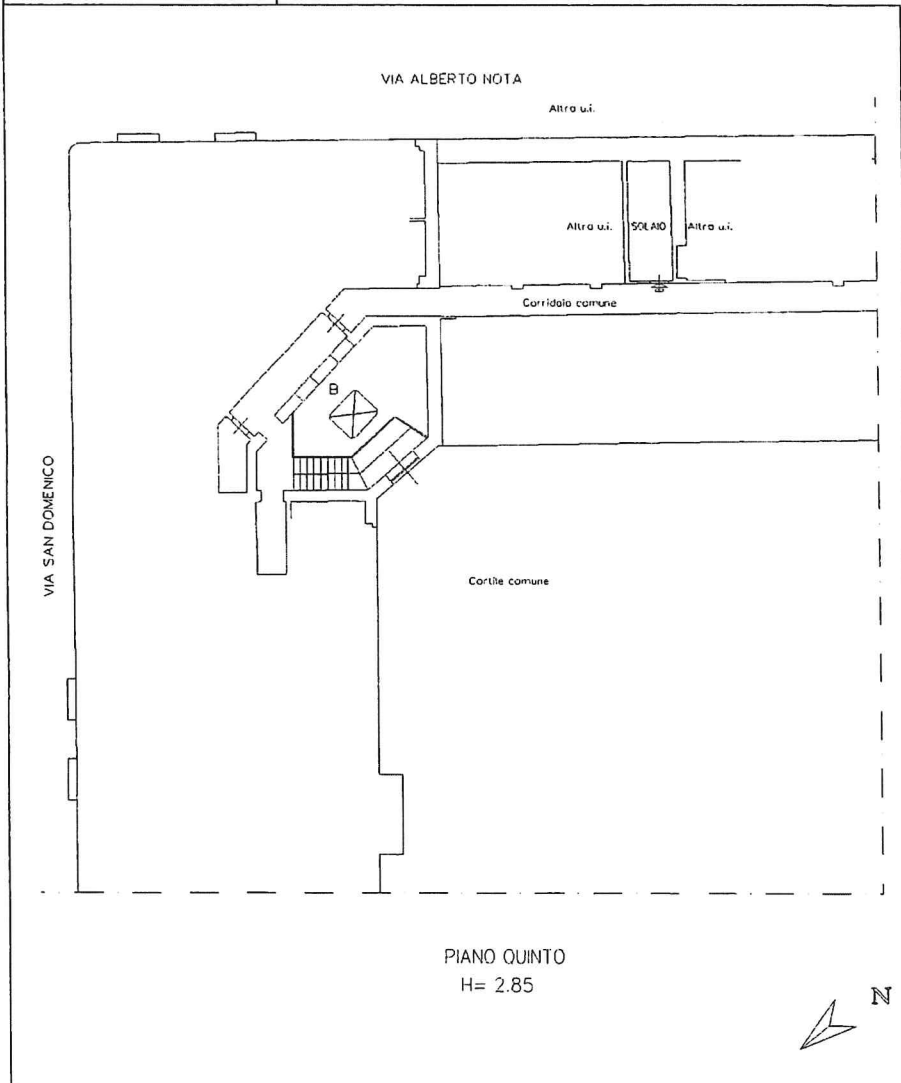

Allegato n. 2 al n. 6841/1552 di fabbricati

invari 01
Catasto dei Fabbricati - Situazione al 01/09/2020 - Comune di TORINO (L219) - < Foglio: 1219 - Particella: 52 - Subalterno: 292 >
VIA NOTA ALBERTO n. 5 piano: 5;

[Handwritten signature]