


Agenzia del Territorio  
CATASTO FABBRICATI  
Ufficio Provinciale di  
Torino

Dichiarazione protocollo n° TO0064863 del 11/02/2005	
Planimetria di u.i.u. in Comune di Torino	
Via Pingone Filiberto Barone Di Cusy civ. 2	
Identificativi Catastali:	Compilata da: Zerlotti Gianpietro
Sezione: Foglio: 205	Isritto all'albo: Geometri
Particella: 85	Prov. Milano
Subalterno: 137	N. 8018

Scheda n. 1 Scala 1:200

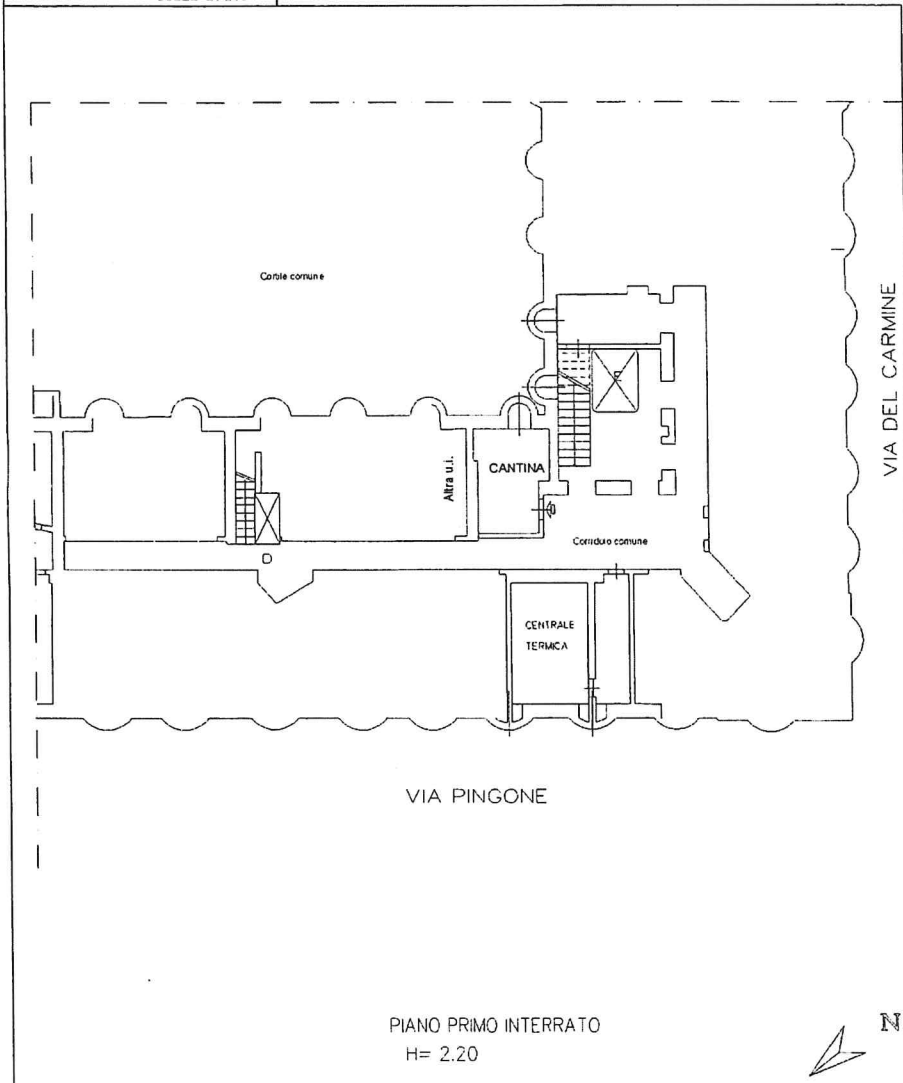

*Allegato Plan. Catasto 137 di Pin. Cusy*

ipatu 01  
Catasto dei Fabbricati - Situazione al 01/09/2020 - Comune di TORINO (L219) - < Foglio: 1219 - Particella: 52 - Subalterno: 137 >  
VIA PINGONE FILIBERTO n. 2 piano: S1;

*[Handwritten signatures and stamps]*