




# NUOVO CATASTO EDILIZIO URBANO

(R. DECRETO-LEGGE 13 APRILE 1939, N. 652)

Planimetria dell'immobile situato nel Comune di COSSATO Via Dante Alighieri n. 85-85A

Ditta .....

Allegata alla dichiarazione presentata all'Ufficio Tecnico Erariale di VERCELLI

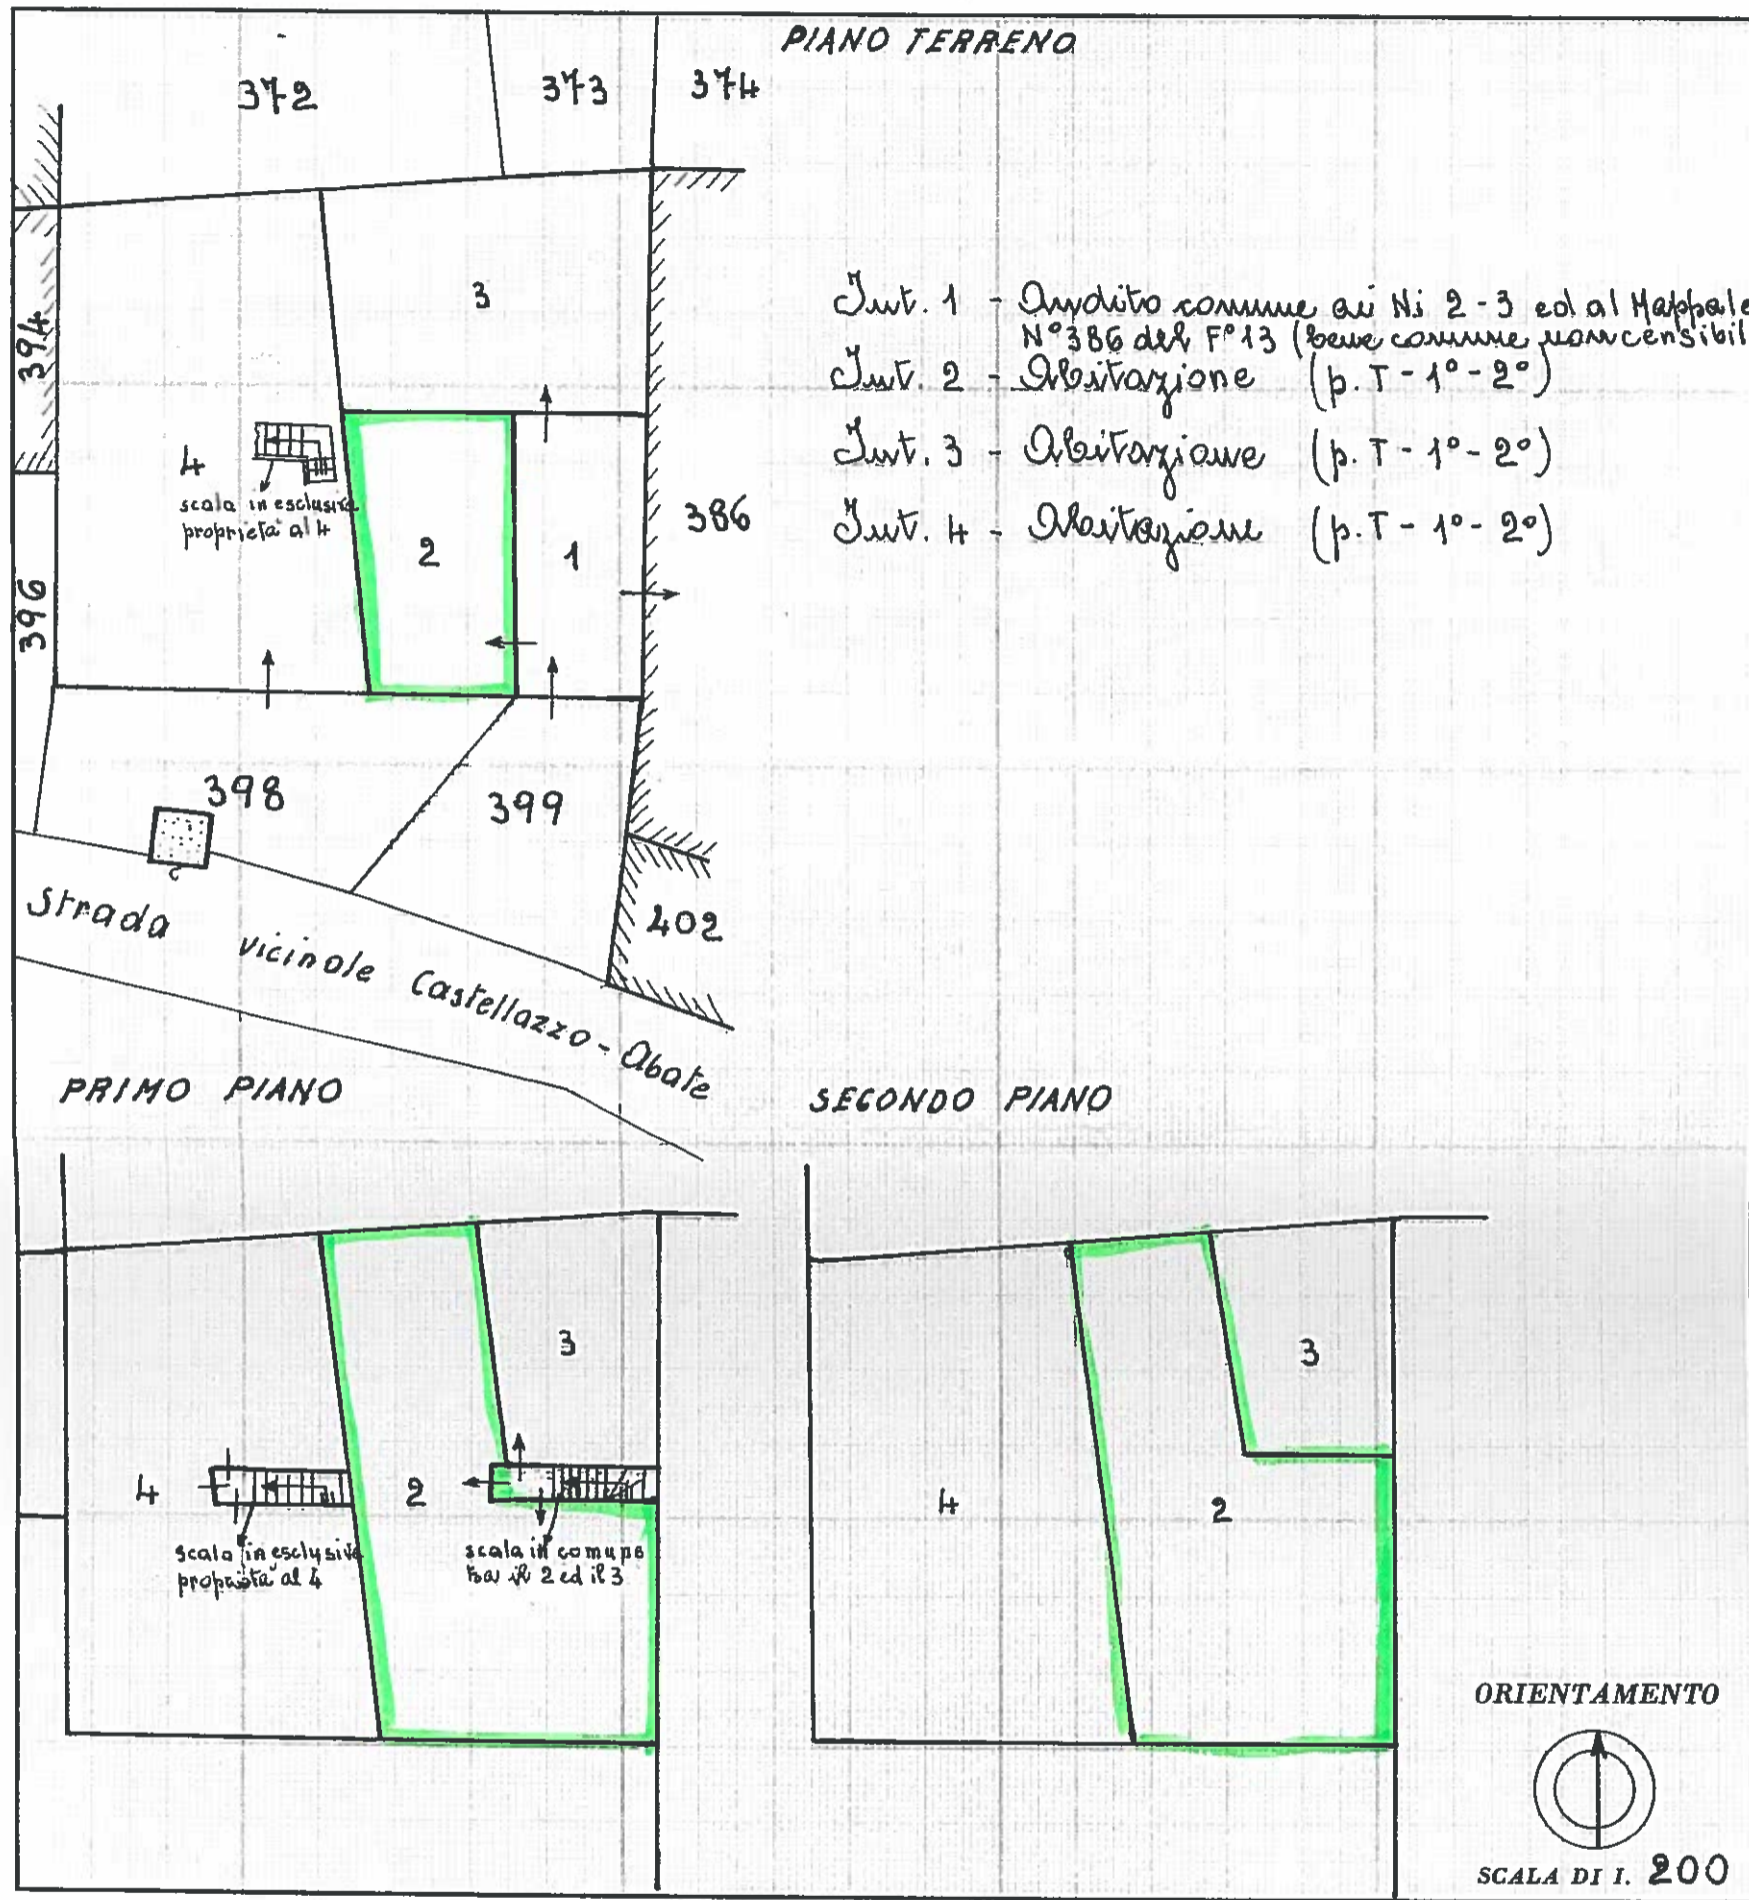

- Int. 1 - Andito comune ai Ni 2-3 ed al Mappale N°386 del F°13 (basse comuni non censibile)
- Int. 2 - Abitazione (p.T-1°-2°)
- Int. 3 - Abitazione (p.T-1°-2°)
- Int. 4 - Abitazione (p.T-1°-2°)



SPAZIO RISERVATO PER LE ANNOTAZIONI DEL TECNICO C.T.

DATA 7/12/88

PROT. N° 7692

Fg. Mapp. 397 Sub.

Partita	N.	<u>1</u>
Foglio	N.	<u>13</u>
Particella	N.	<u>397</u>
Subalterno	N.	
Tipo mappa	N.	

Compilata dal Geometra  
Carlo Suterano  
(Titolo, nome e cognome del tecnico)

Iscritto all'Albo de geometri  
della Provincia di Verelli - Biella  
10 dicembre 1988  
[Signature]

