

Agenzia delle Entrate
CATASTO FABBRICATI
 Ufficio provinciale di
 Firenze

Scala 1: 200

Dichiarazione protocollo n. FI0280425 del 05/12/2013

Planimetria di u.l.u. in Comune di Firenze

Via Camillo Cavour

cat. 71/A

Identificativi Catastali:

Sezione:

Foglio: 159

Particella: 415

Subalterno: 502

Compilata da:


Del Lungo Antonio

Iscritto all'albo:


Architetto Dipendente Pubblico

N.

Piano Primo
 Via Cavour

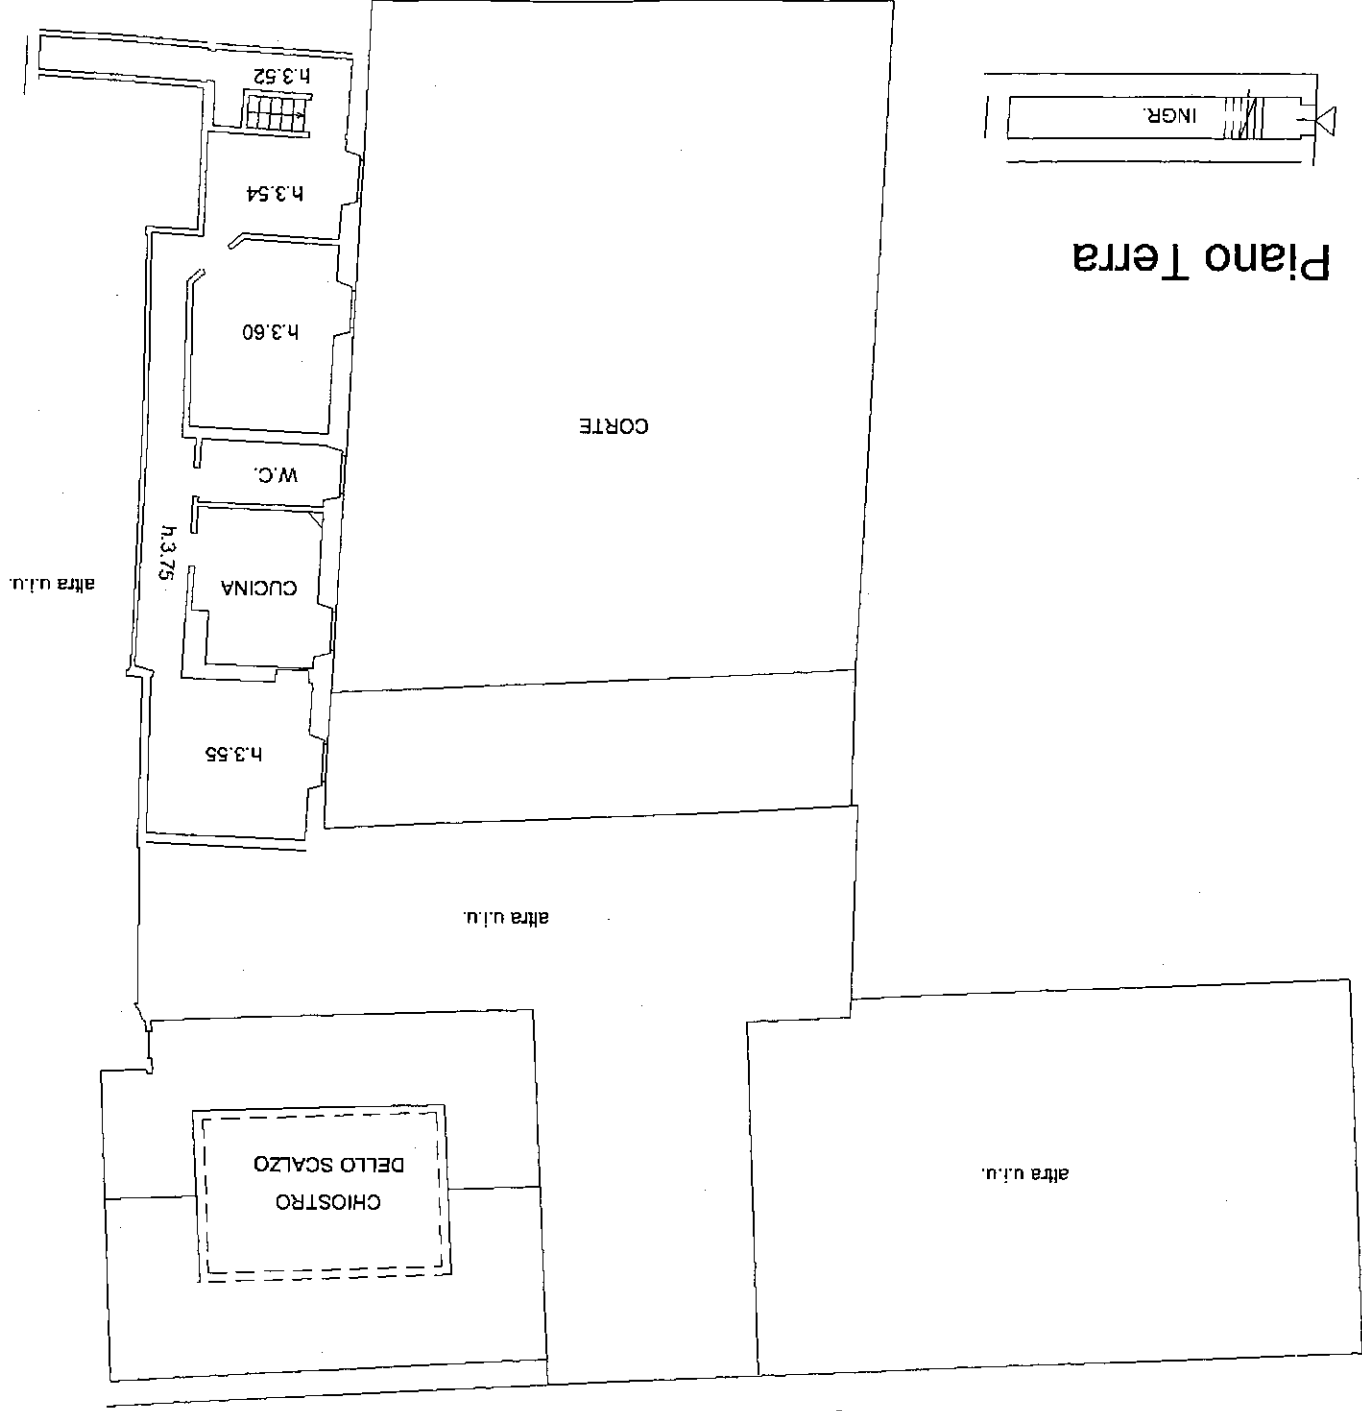

Piano Terra

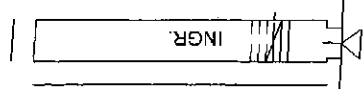

NORD

