

Agenzia delle Entrate
CATASTO FABBRICATI
Ufficio Provinciale di
Massa

Dichiarazione protocollo n. MS0019363 del 26/06/2020

Comune di Carrara

Via Giuseppe Garibaldi (marina Di Carr

civ. 61

Identificativi Catastali:

Sezione:

Foglio: 102

Particella: 274

Subalterno: 1

Compilata da:
Diamanti Matteo

Iscritto all'albo:
Ingegneri


Prov. Massa

N. 827/A


Planimetria

Scheda n. 1

Scala 1:200

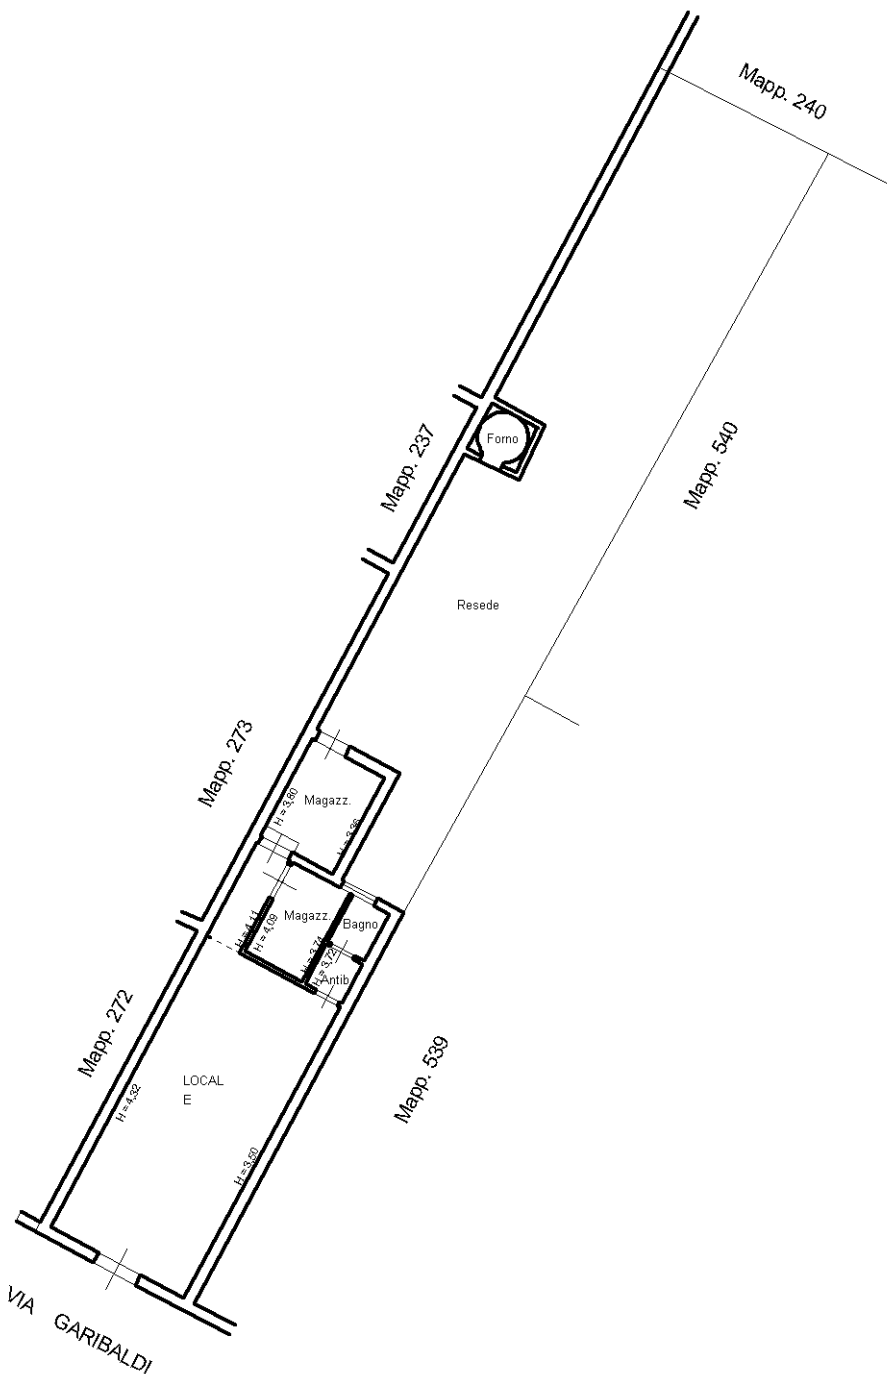

PIANO TERRA

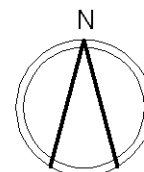

Ultima planimetria in atti