

**Agenzia delle Entrate
CATASTO FABBRICATI
Ufficio Provinciale di
Massa**

Dichiarazione protocollo n. MS0009452 del 14/03/2023

Comune di Carrara

Via Sette Luglio

civ. 17

Identificativi Catastali:

Sezione:

Foglio: 42

Particella: 72

Subalterno: 2

Compilata da:
Cannata Marco

Iscritto all'albo:
Geometri


Prov. Terni

N. 966

Planimetria

Scheda n. 1

Scala 1:200

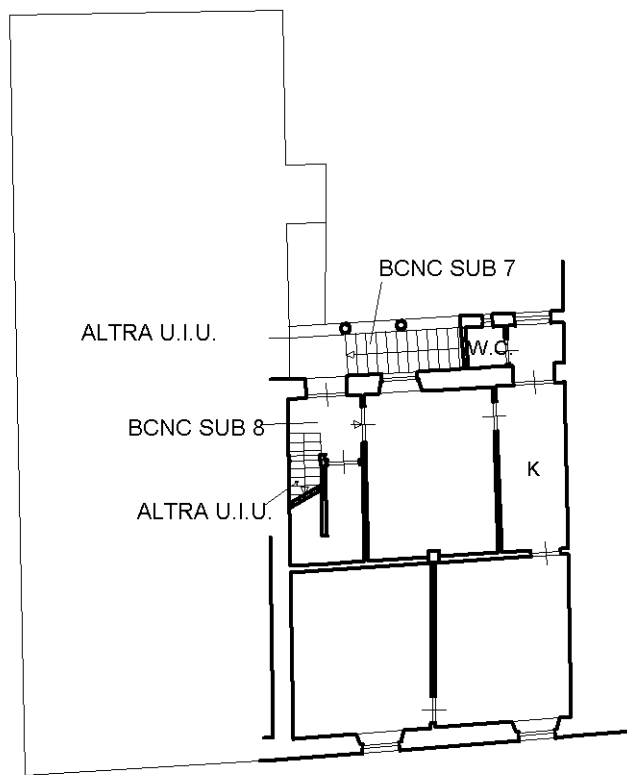

PIANO PRIMO

H=2.95

Catasto dei Fabbricati - Situazione al 16/03/2023 - Comune di CARRARA(B832) - < Foglio 42 - Particella 72 - Subalterno 2 >
VIA SETTE LUGLIO n. 17 Piano 1

Ultima planimetria in atti