

**Agenzia delle Entrate  
CATASTO FABBRICATI  
Ufficio Provinciale di  
Massa**

Dichiarazione protocollo n. MS0038604 del 15/12/2021

Comune di Carrara

Via Sette Luglio

civ. 17

Identificativi Catastali:

Sezione:

Foglio: 42

Particella: 72

Subalterno: 5

Compilata da:

Sani Serena

Iscritto all'albo:

Periti Edili

Prov. Siena

N. 778

Planimetria


Scheda n. 1

Scala 1:200


PIANO TERRA

SUB. 5 RESEDE ESCLUSIVO

VIA ARONTE

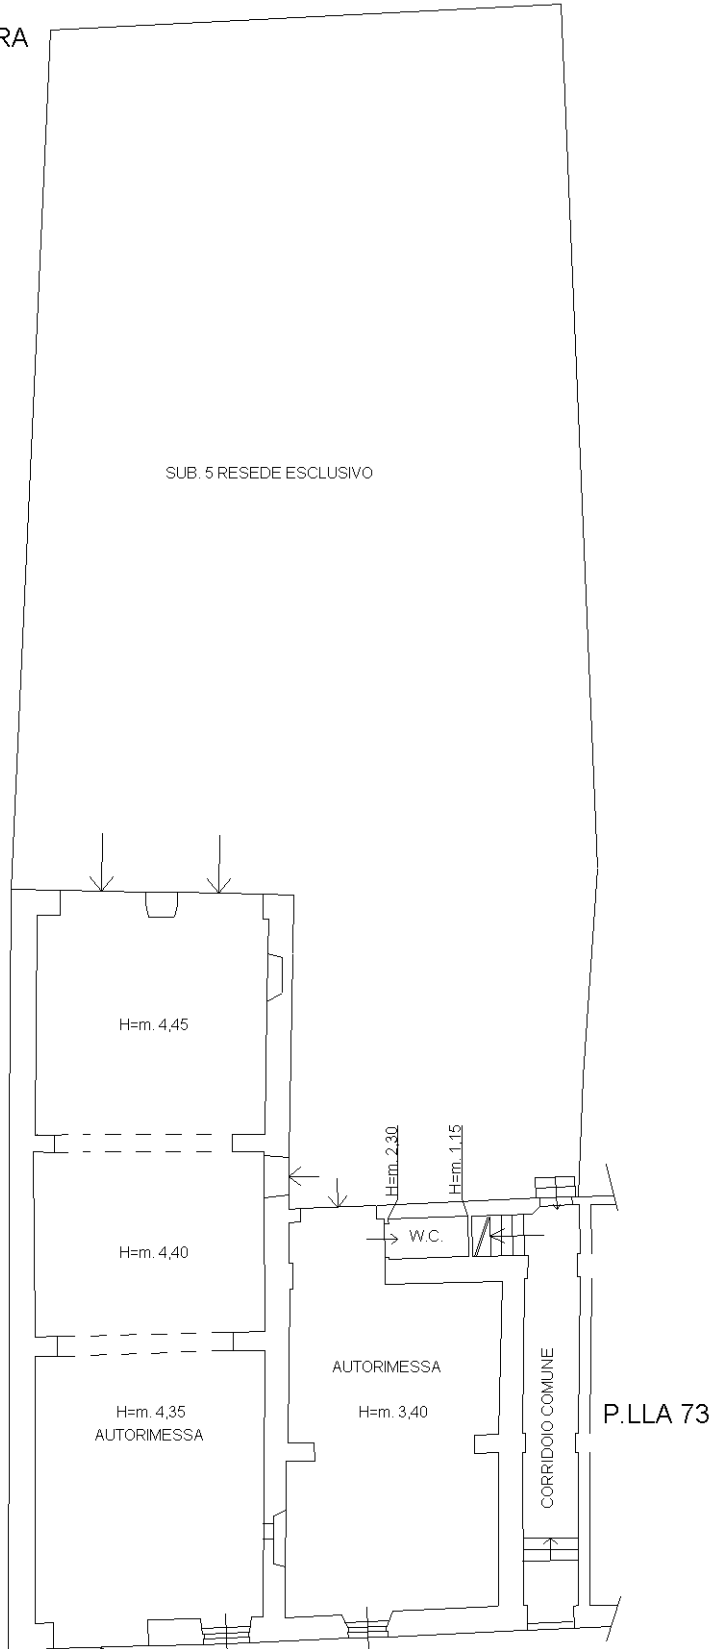

P.LLA 73

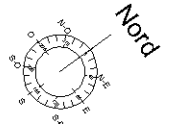

Ultima planimetria in atti

Data: 28/01/2022 - n. T229284 - Richiedente: NRDNDR74C07D612S

Totale schede: 1 - Formato di acquisizione: A4(210x297) - Formato stampa richiesto: A4(210x297)