

**ELABORATO PLANIMETRICO**

Compilato da:  
Munari Giuseppe  
Iscritto all'albo:  
Geometri  
Prov. Pistoia N. 768


**Agenzia delle Entrate  
CATASTO FABBRICATI  
Ufficio Provinciale di  
Pistoia**

Comune di Pieve A Nievole  
Sezione: Foglio: 9 Particella: 84


Protocollo n. del  
Tipo Mappale n. del

Dimostrazione grafica dei subalterni

Scala 1 : 500

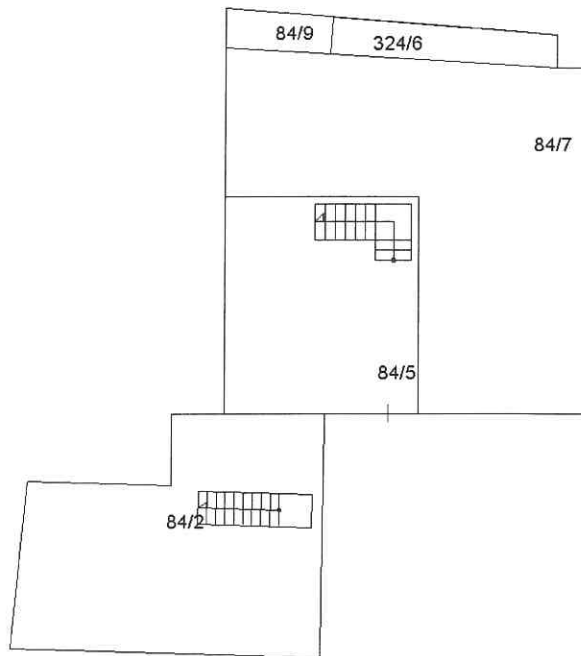

PIANO PRIMO

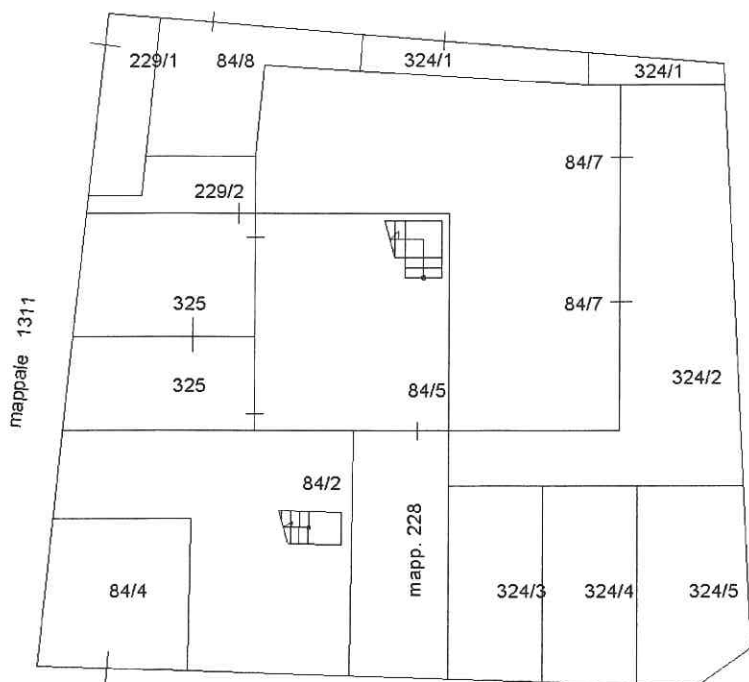

VIA LEOPARDI

VIA MARCONI

PIANO TERRA

