


**Agenzia delle Entrate
CATASTO FABBRICATI
Ufficio Provinciale di
Pistoia**

ELABORATO PLANIMETRICO	
Compilato da: Munari Giuseppe	
Iscritto all'albo: Geometri	
Prov. Pistoia	N. 768

Comune di Pieve A Nievole	Protocollo n. PT0030605 del 18/07/2023
Sezione: Foglio: 9 Particella: 84	Tipo Mappale n. del

Dimostrazione grafica dei subalterni Scala 1 : 500

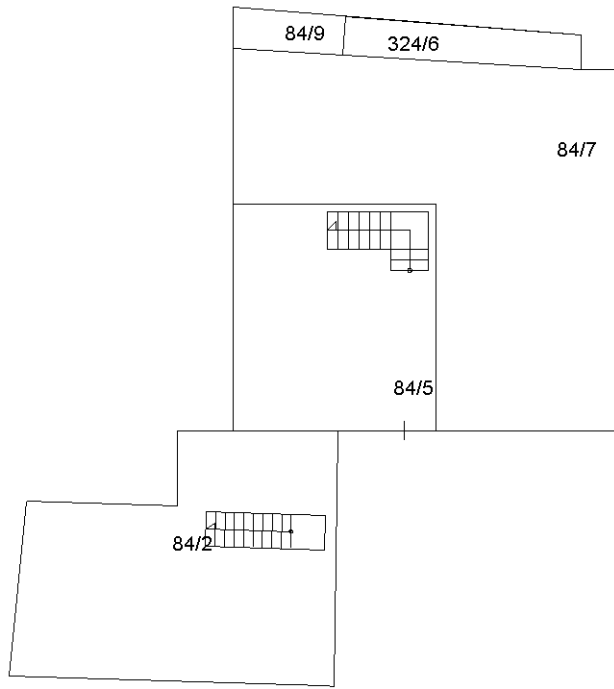


PIANO PRIMO



VIA MARCONI

VIA LEOPARDI

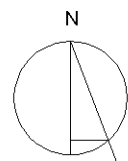

PIANO TERRA

Ultima planimetria in atti