
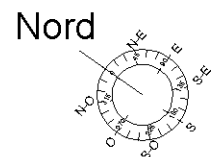
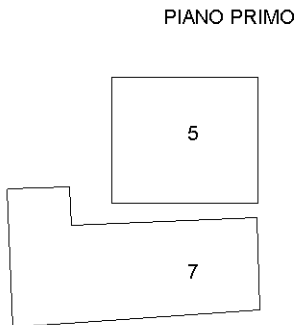


Agenzia delle Entrate
CATASTO FABBRICATI
Ufficio Provinciale di
Lucca

ELABORATO PLANIMETRICO	
Compilato da: Sani Serena	
Iscritto all'albo: Periti Edili	
Prov. Siena	N. 778

Comune di Lucca	Protocollo n. LU0080888 del 22/11/2021
Sezione: Foglio: 77 Particella: 943	Tipo Mappale n. del
Dimostrazione grafica dei subalterni	Scala 1 : 500

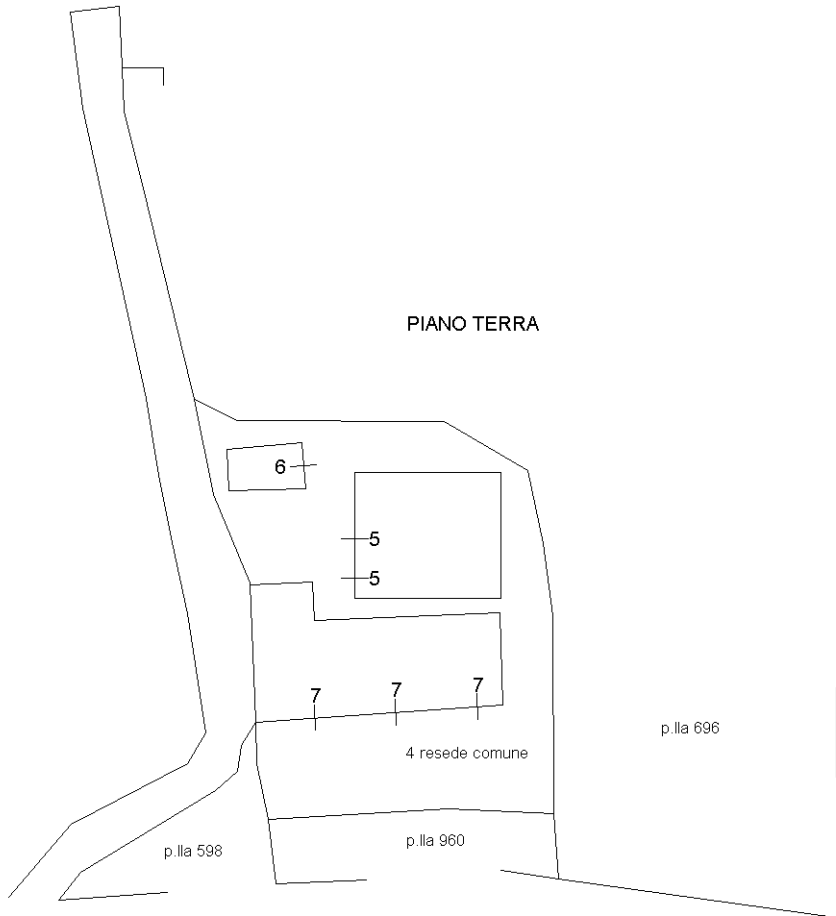

Ultima planimetria in atti