

Agenzia delle Entrate
CATASTO FABBRICATI
Ufficio Provinciale di
Lucca

Dichiarazione protocollo n. LU0086404 del 30/11/2021

Comune di Lucca
Via Del Brennero

civ. 592

Identificativi Catastali:

Sezione:
Foglio: 42
Particella: 78
Subalterno: 3

Compilata da:
Sani Serena
Iscritto all'albo:
Periti Edili

Prov. Siena


N. 778

Planimetria



Scheda n. 1

Scala 1:200

PIANO TERRA

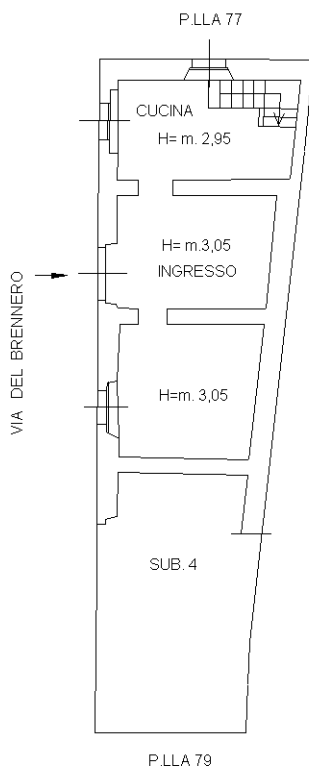

PIANO PRIMO

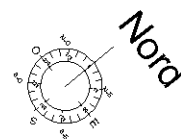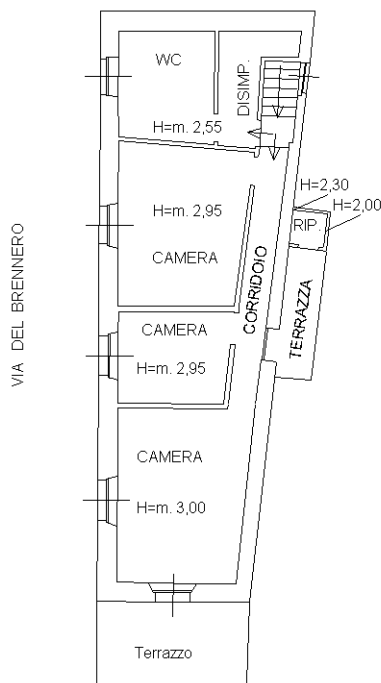

Catasto dei Fabbricati - Situazione al 20/01/2022 - Comune di LUCCA (E715) - < Foglio: 42 - Particella: 78 - Subalterno: 3 >
VIA DEL BRENNERO n. 592 piano: T-1;

Ultima planimetria in atti