

**Agenzia delle Entrate
CATASTO FABBRICATI
Ufficio Provinciale di
Lucca**

Dichiarazione protocollo n. LU0086404 del 30/11/2021

Comune di Lucca

Via Del Brennero

civ. 586

Identificativi Catastali:

Sezione:

Foglio: 42

Particella: 78

Subalterno: 4

Compilata da:

Sani Serena

Iscritto all'albo:

Periti Edili

Prov. Siena


N. 778

Planimetria

Scheda n. 1

Scala 1:200

PIANO TERRA

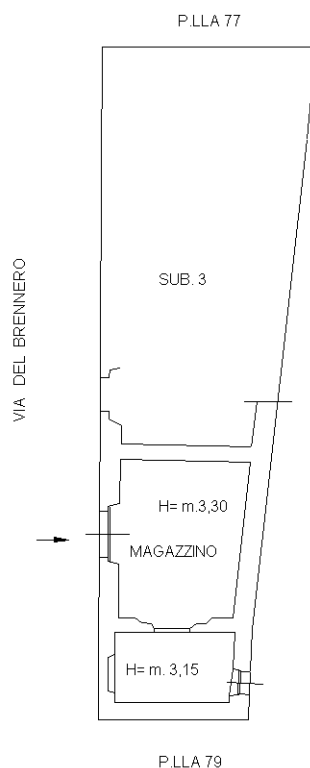

Catasto dei Fabbricati - Situazione al 20/01/2022 - Comune di LUCCA (E715) - < Foglio: 42 - Particella: 78 - Subalterno: 4 >
VIA DEL BRENNERO n. 586 piano: T;

Ultima planimetria in atti