

**Agenzia delle Entrate  
CATASTO FABBRICATI  
Ufficio Provinciale di  
Firenze**

Dichiarazione protocollo n. FI0069938 del 31/05/2023

Comune di Firenze

Via Magellano

civ. 12/1

Identificativi Catastali:

Sezione:

Foglio: 33

Particella: 480

Subalterno: 1

Compilata da:

Papaleo Giovanni

Iscritto all'albo:

Geometri

Prov. Firenze


N. 05281

Planimetria

Scheda n. 1

Scala 1:200

PIANO TERRENO

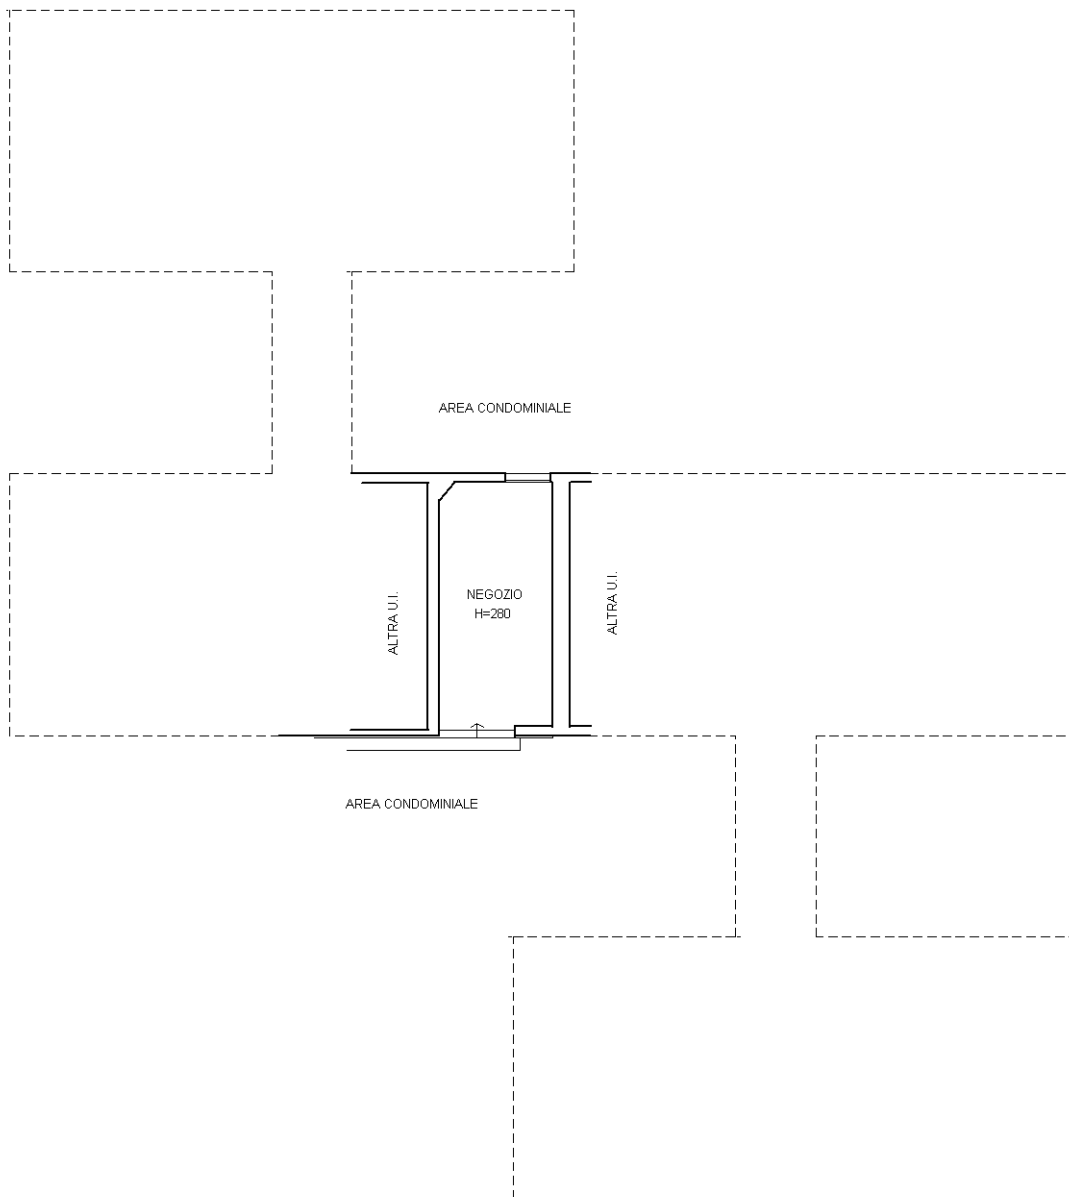

Ultima planimetria in atti