

N 71000

E -6000



C. Comune: **BAMBERINO DI MUGELLO** Scala originale: 1:1000
 Foglio: 109 Svi. A Dimensione cartice: 267.000 x 169.000 metri Prot. n. 1317472/2012
 6-Giu-2012 13:58


Par. icella. 11

zia delle Entrate
ISTO FABBRICATI
cio Provinciale di
Firenze

Dichiarazione protocollo n. _____ del _____	
Planimetria di u.i.u. in Comune di Barberino Di Mugello	
Viale G. Matteotti _____ civ. 29	
Identificativi Catastali: Sezione: Foglio: 109 Particella: 14 Subalterno: 512	Compilata da: Simonetti Monia Iscritto all'albo: Architetto Dipendente Pubblico Prov. _____ N. _____

la n. 1 Scala 1:200

PIANO TERRA

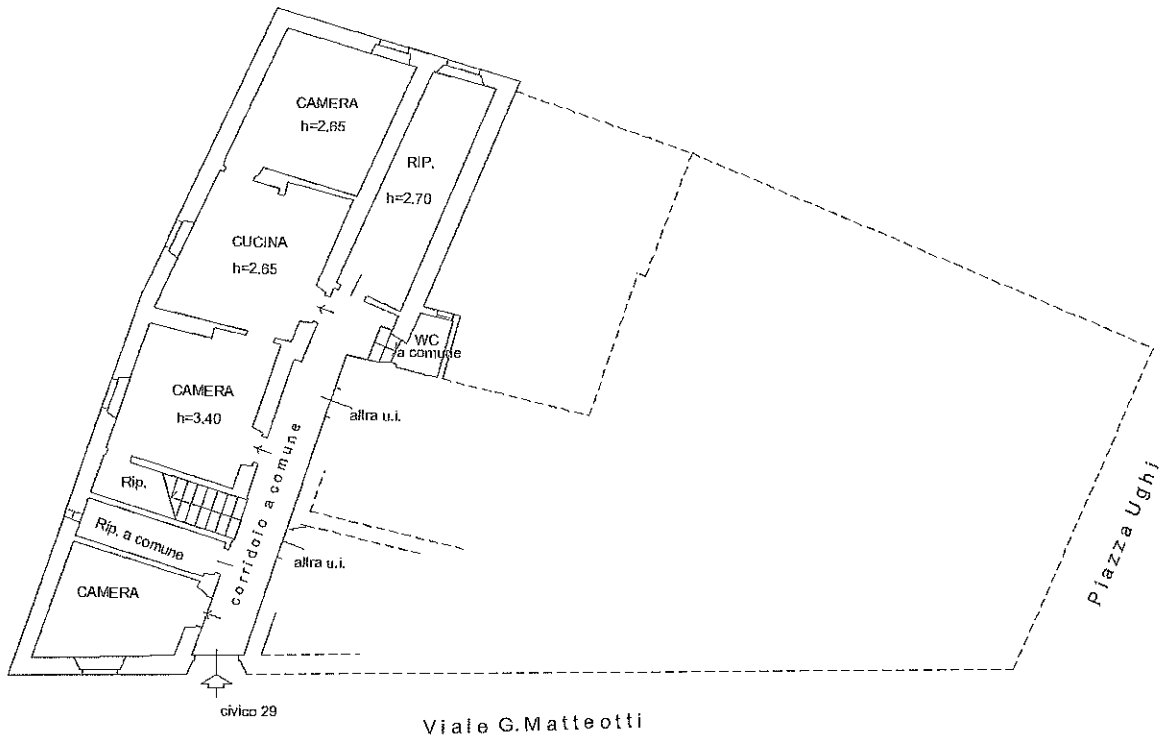

Simonetti Monia

