

MODULARIO  
F. - Cat. S. T. - 215




MINISTERO DELLE FINANZE  
DIREZIONE GENERALE DEL CATASTO E DEI SERVIZI TECNICI ERARIALI  
**NUOVO CATASTO EDILIZIO URBANO**


Lire  
20

(R. DECRETO-LEGGE 13 APRILE 1930, N. 652)

Planimetria dell'immobile situato nel Comune di CAVRIGLIA Via strada Cam. PELANDI  
Ditta DEMANIO DELLO STATO - Rimo Lavori Pubblici  
Allegata alla dichiarazione presentata all'Ufficio Tecnico Erariale di AREZZO  
SCHEDA: P n° 750333

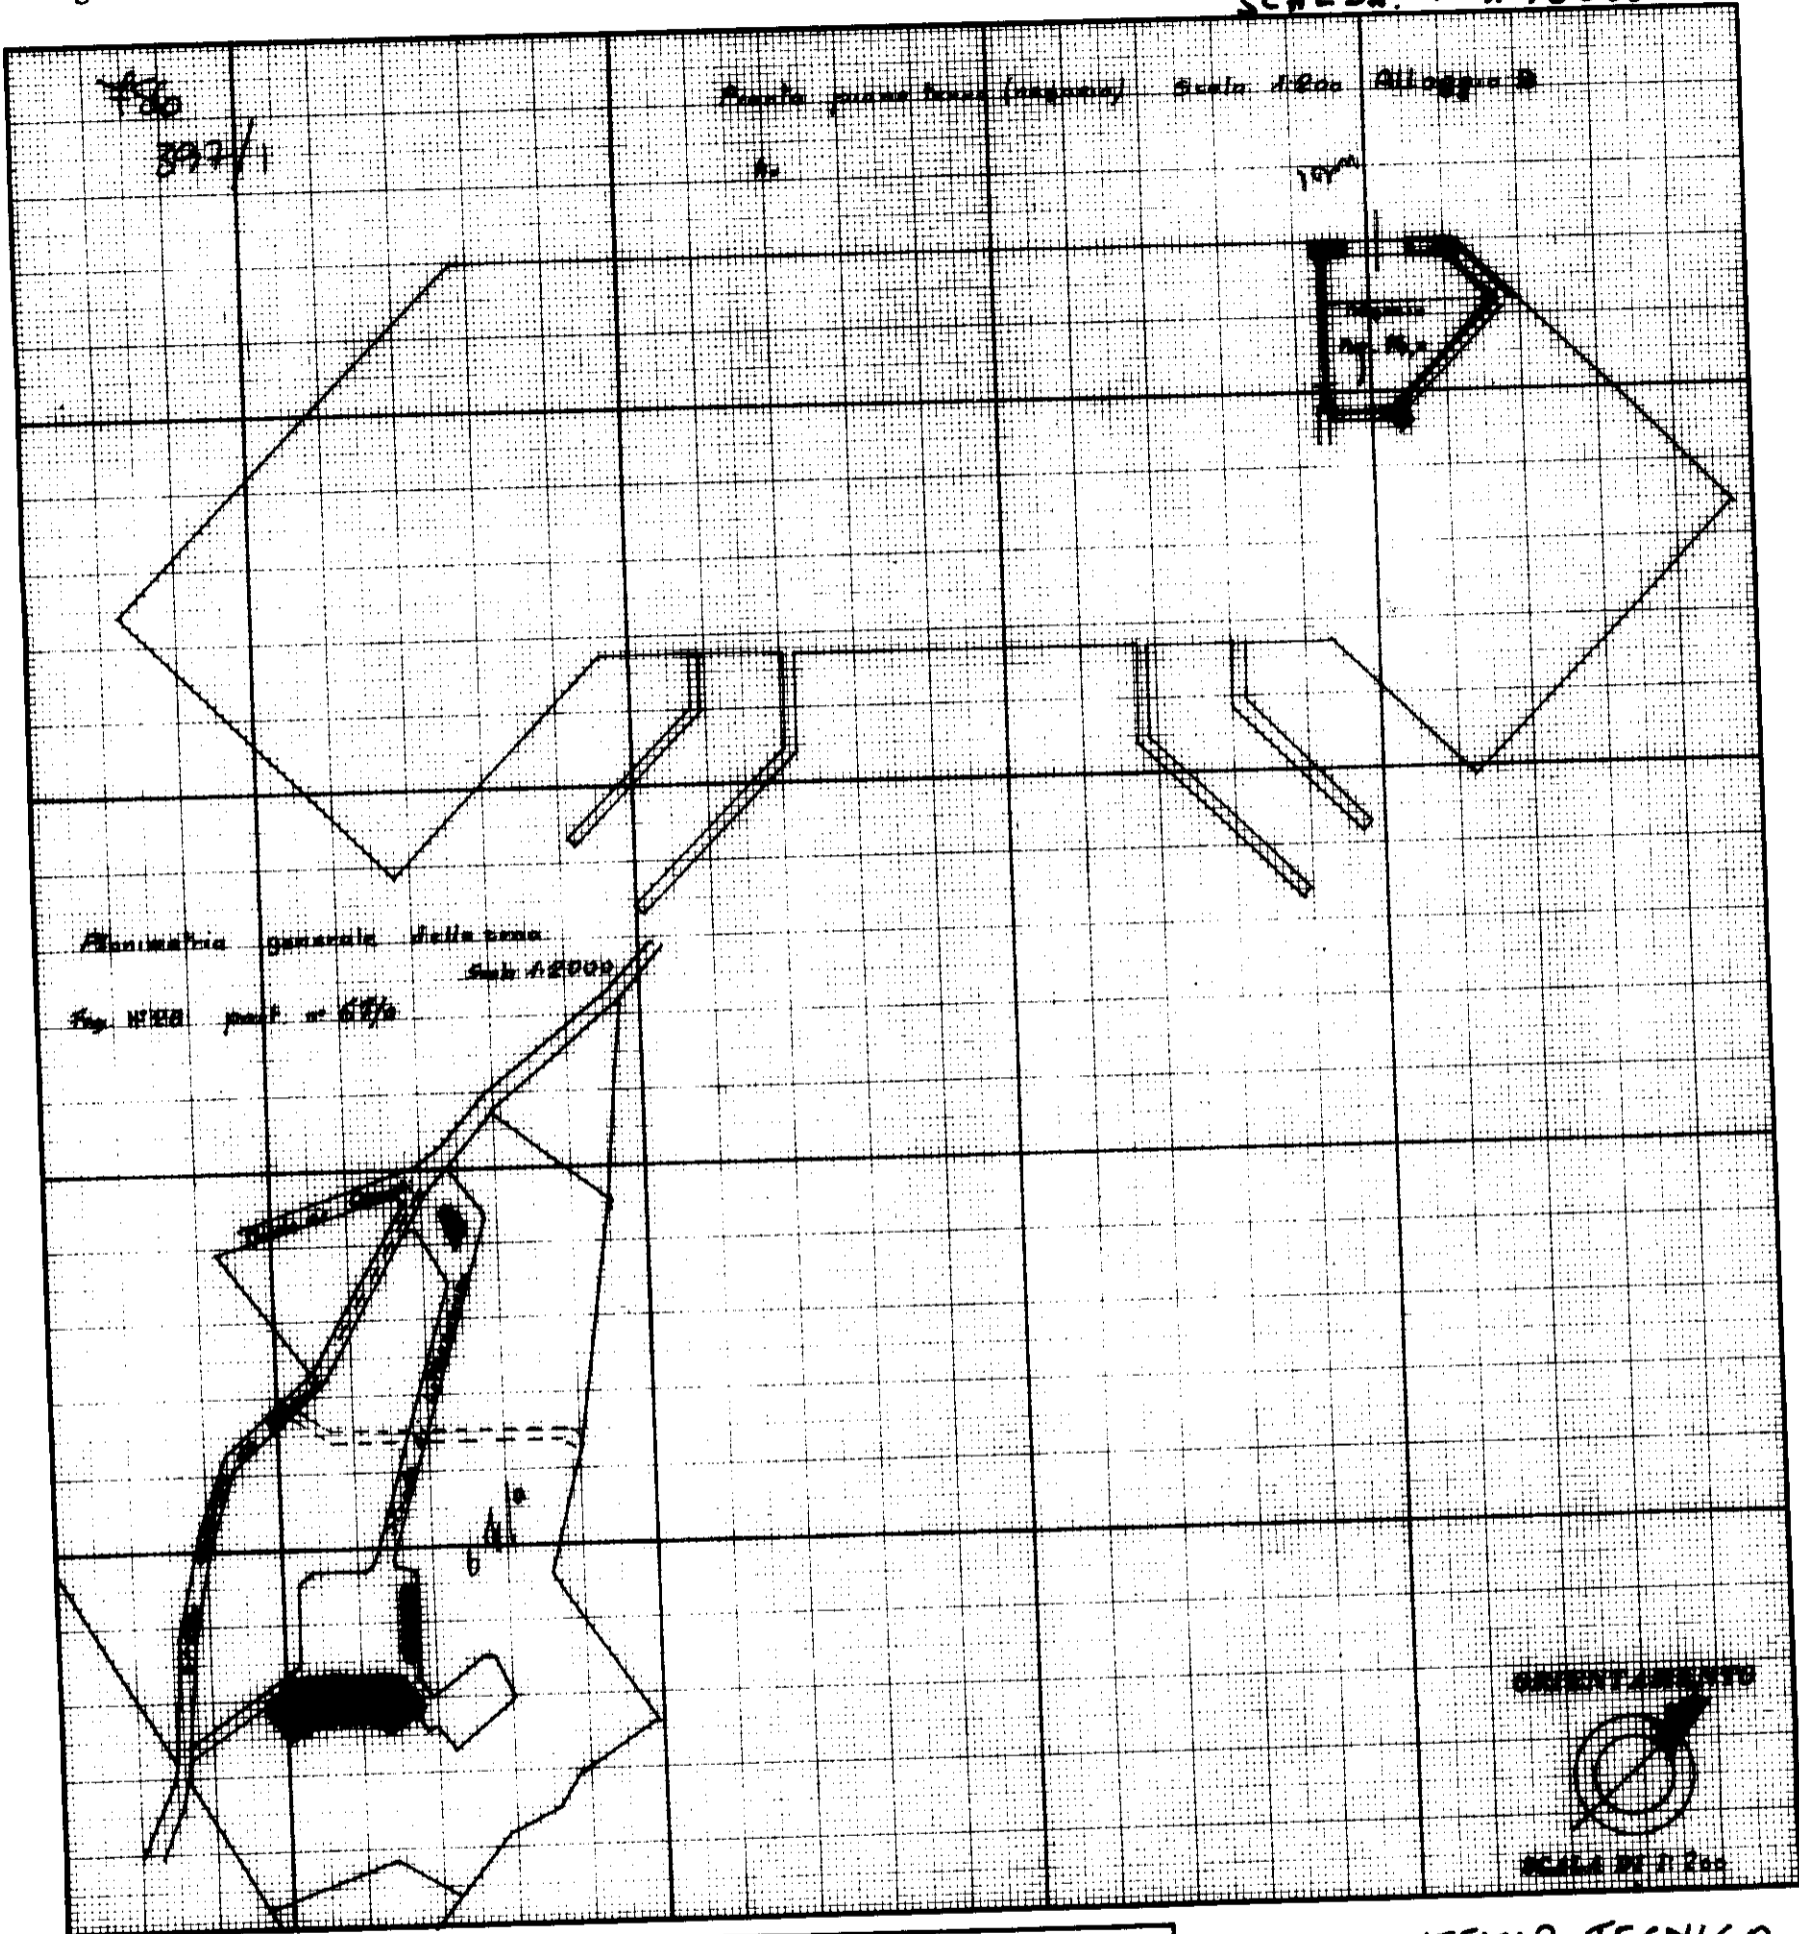

Planimetria generale della zona  
Sub. AREZZO  
Fog. N° 288 part. n° 657/6

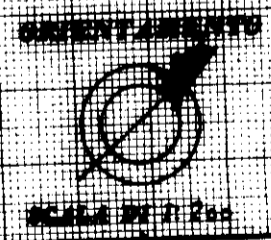

SPAZIO RISERVATO PER LE ANNOTAZIONI D'UFFICIO  
DATA 16 OTT. 1971  
PROT. N° 288/1

Compilata dal UFFICIO TECNICO  
(Titolo, nome e cognome del tecnico)  
da U. I. A. C. P.  
Iscritto all'Albo de  
della Provincia di AREZZO

29-7-71  
**PRESIDENTE**  
*[Signature]*



Catasto dei Fabbricati - Situazione al 05/06/2019 - Comune di CAVRIGLIA (C407) - < Foglio: 28 - Particella: 397 - Subalterno: 1 >  
PIAZZA DON FERRANTE BAGIARDI piano: T;  
maur 01