

Agenzia delle Entrate
CATASTO FABBRICATI
Ufficio Provinciale di
Arezzo

Dichiarazione protocollo n. AR0055040 del 03/09/2019

Comune di Cavriglia

Piazza Don Ferrante Bagiardi

civ. 4

Identificativi Catastali:

Sezione:

Foglio: 28

Particella: 397

Subalterno: 3

Compilata da:
Francioni Paolo

Iscritto all'albo:
Geometra Dipendente Pubblico

Prov.

N.



Planimetria

Scheda n. 1

Scala 1:100

PIANO TERRA

H = 3.85 m.

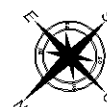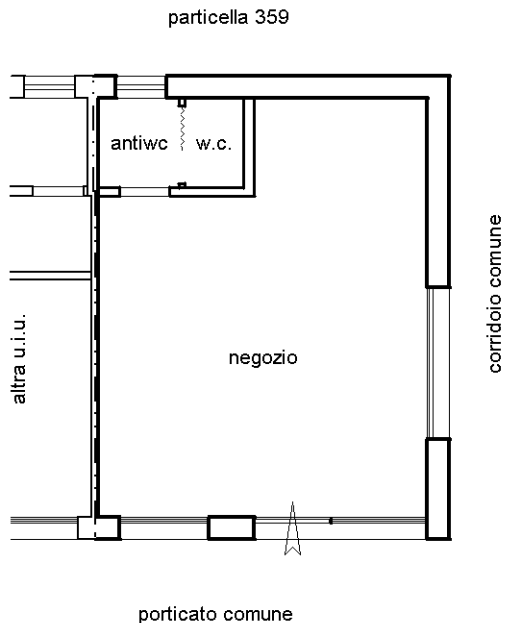

Ultima planimetria in atti