

MODULARIO
F. rig. rend. 407




MINISTERO DELLE FINANZE
DIREZIONE GENERALE DEL CATASTO E DEI SS.TT.EE.
CATASTO EDILIZIO URBANO (RDL 13-4-1939, n. 652)


MOD. **BN** (C)

LIRE
250

Planimetria di u.i.u. in Comune di **AREZZO** via **MONTE FALCO** civ.....

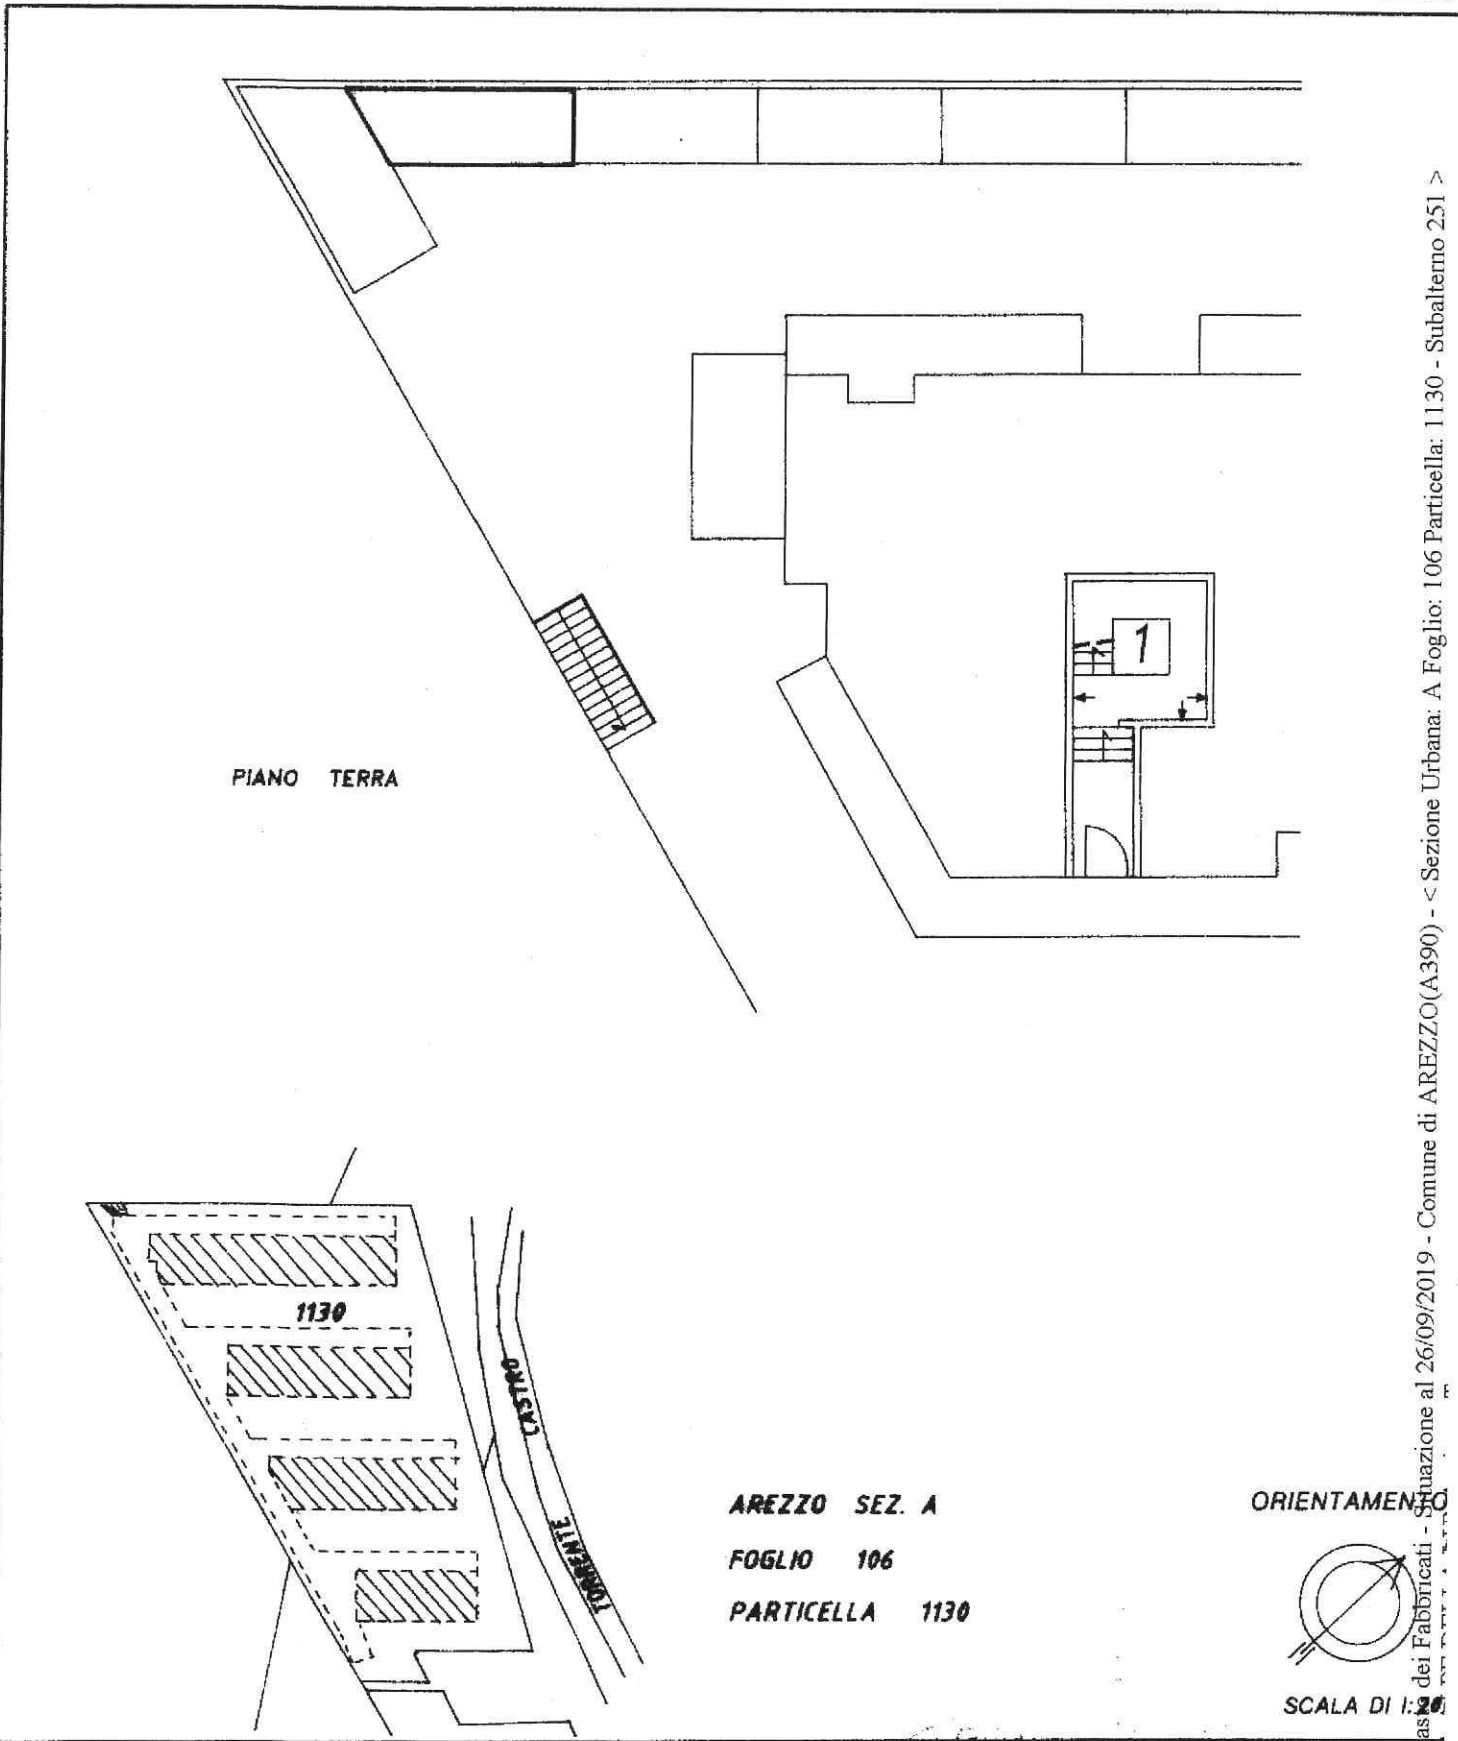

ORIENTAMENTO

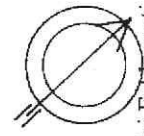

SCALA DI 1:200

Catasto dei Fabbricati - Situazione al 26/09/2019 - Comune di AREZZO(A390) - < Sezione Urbana: A Foglio: 106 Particella: 1130 - Subalterno 251 ^

Roma - Istituto Poligrafico e Zecca dello Stato - PV

Dichiarazione di N.C.
Denuncia di variazione

Compilata dal **ING. DRAGON LUIGI**
(Titolo, cognome e nome)

RISERVATO ALL'UFFICIO