

MODULARIO  
F. rig. rend. 407




MINISTERO DELLE FINANZE  
DIREZIONE GENERALE DEL CATASTO E DEI SS.TT.EE.  
**CATASTO EDILIZIO URBANO** (RDL 13-4-1939, n. 652)

MOD. BN (C


LIRE  
250

Planimetria di u.i.u. in Comune di AREZZO via MONTE FALCO civ. ....

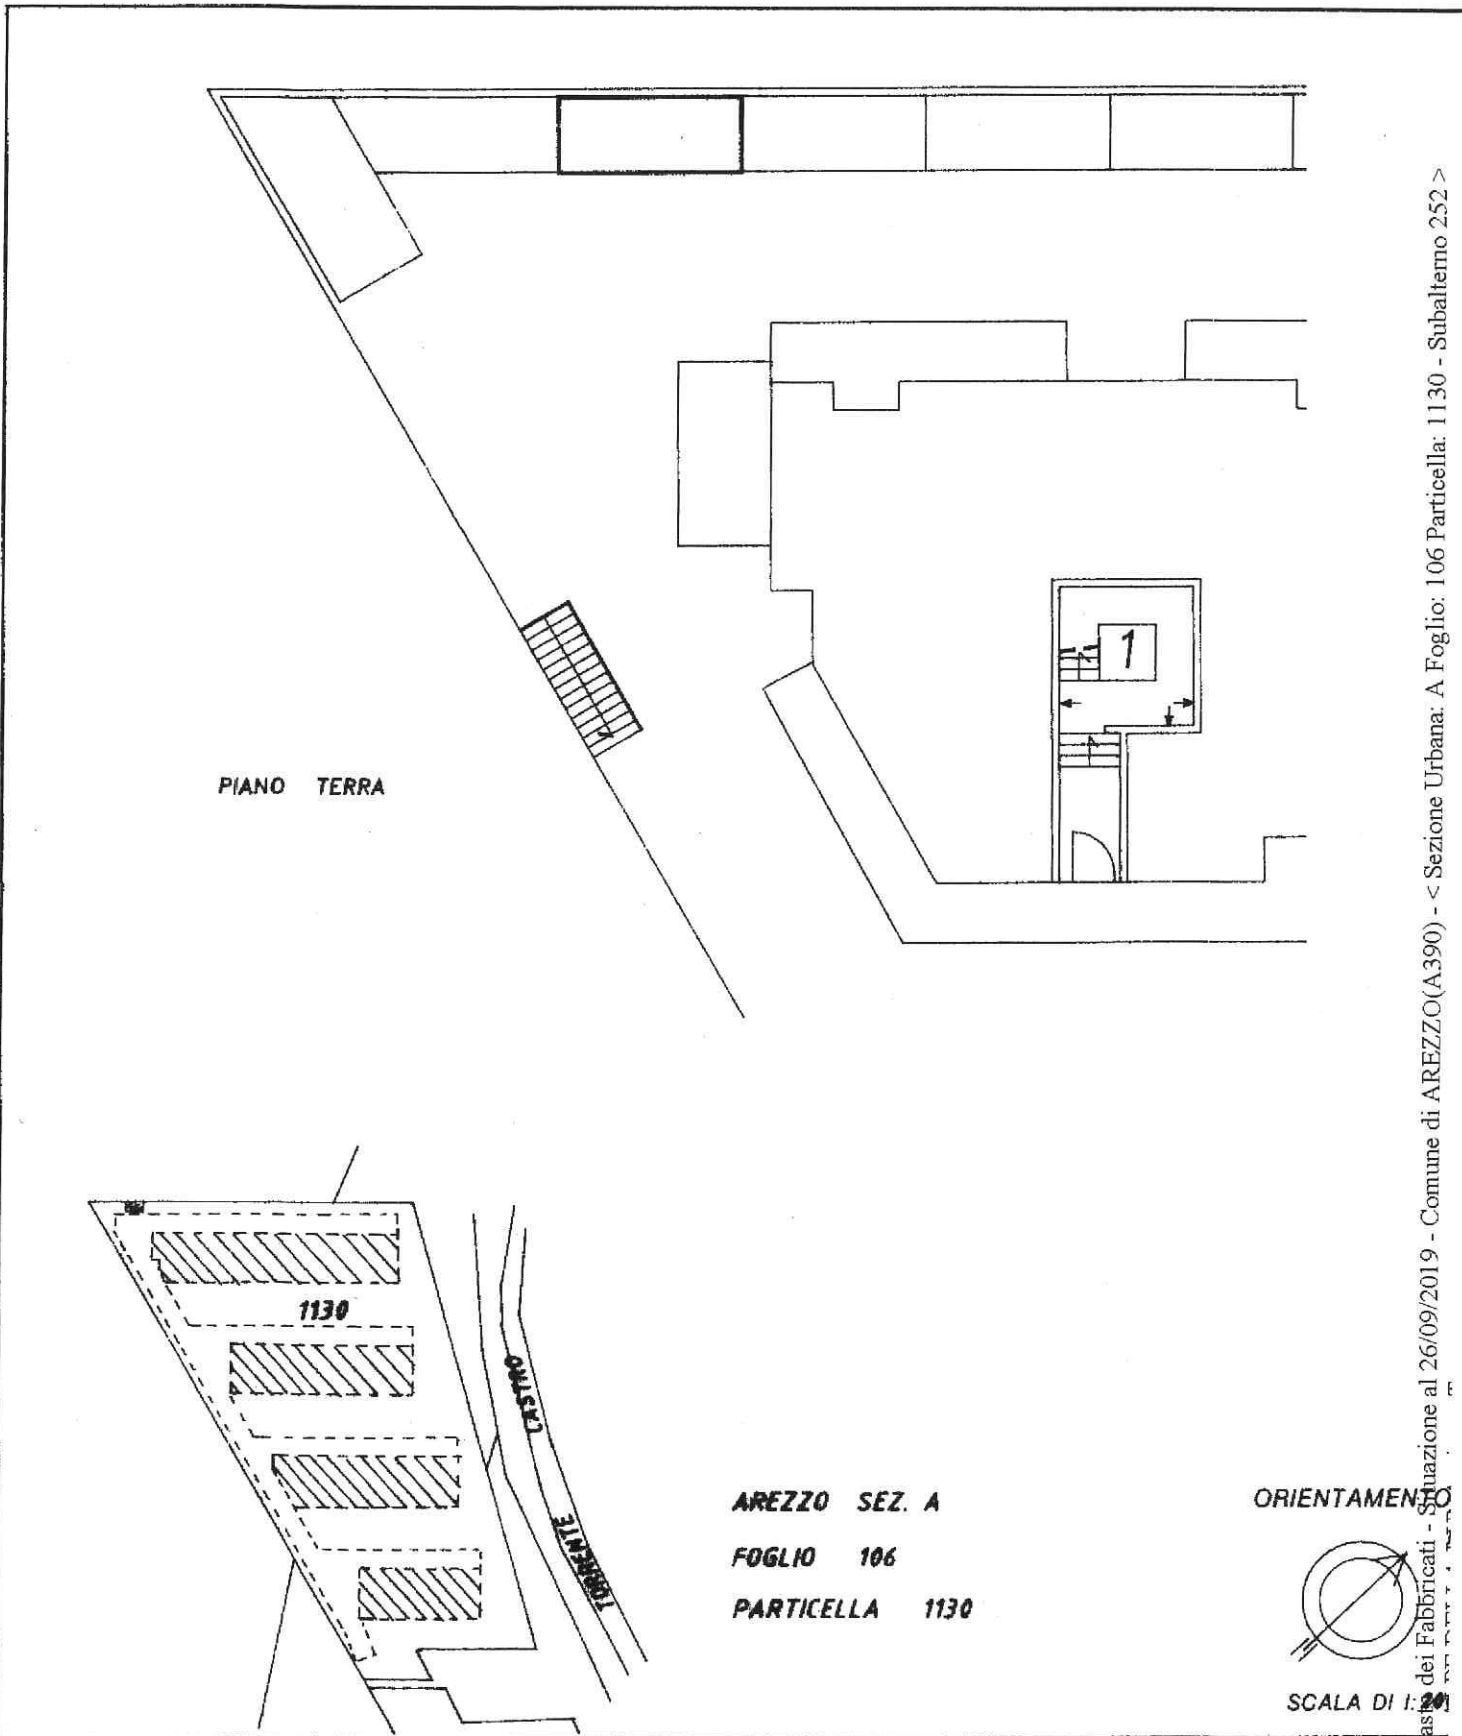

AREZZO SEZ. A  
FOGLIO 106  
PARTICELLA 1130

ORIENTAMENTO

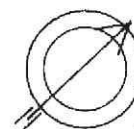

SCALA DI 1:200

Roma - Istituto Poligrafico e Zecca dello Stato - P.V.

Catasto dei Fabbricati - Situazione al 26/09/2019 - Comune di AREZZO(A.390) - < Sezione Urbana: A Foglio: 106 Particella: 1130 - Subalterno 252 >

Dichiarazione di N.C.   
Denuncia di variazione

Compilate da: ING. DRAGONI LUGI  
(Titolo, cognome e nome)

RISERVATO ALL'UFFICIO

Data presentazione: 05/06/1992 - Data: 26/09/2019 - n. AR0059068 - Richiedente DEMANIO DELLO STATO - Ultima Planimetria in atti  
Formato di foglio: A4(210x297) - Fatto di scala: AREZZO n. 609  
n. 1130 sub. 252

Prot 21641/9