

MODULARIO
F. rig. rend. 487




MINISTERO DELLE FINANZE
DIREZIONE GENERALE DEL CATASTO E DEI SS.TT.EE.
CATASTO EDILIZIO URBANO (RDL 13-4-1939, n. 652)

MOD. BN (CE)

LIRE
250


Planimetria di u.i.u. in Comune di AREZZO via MONTE FALCO civ.

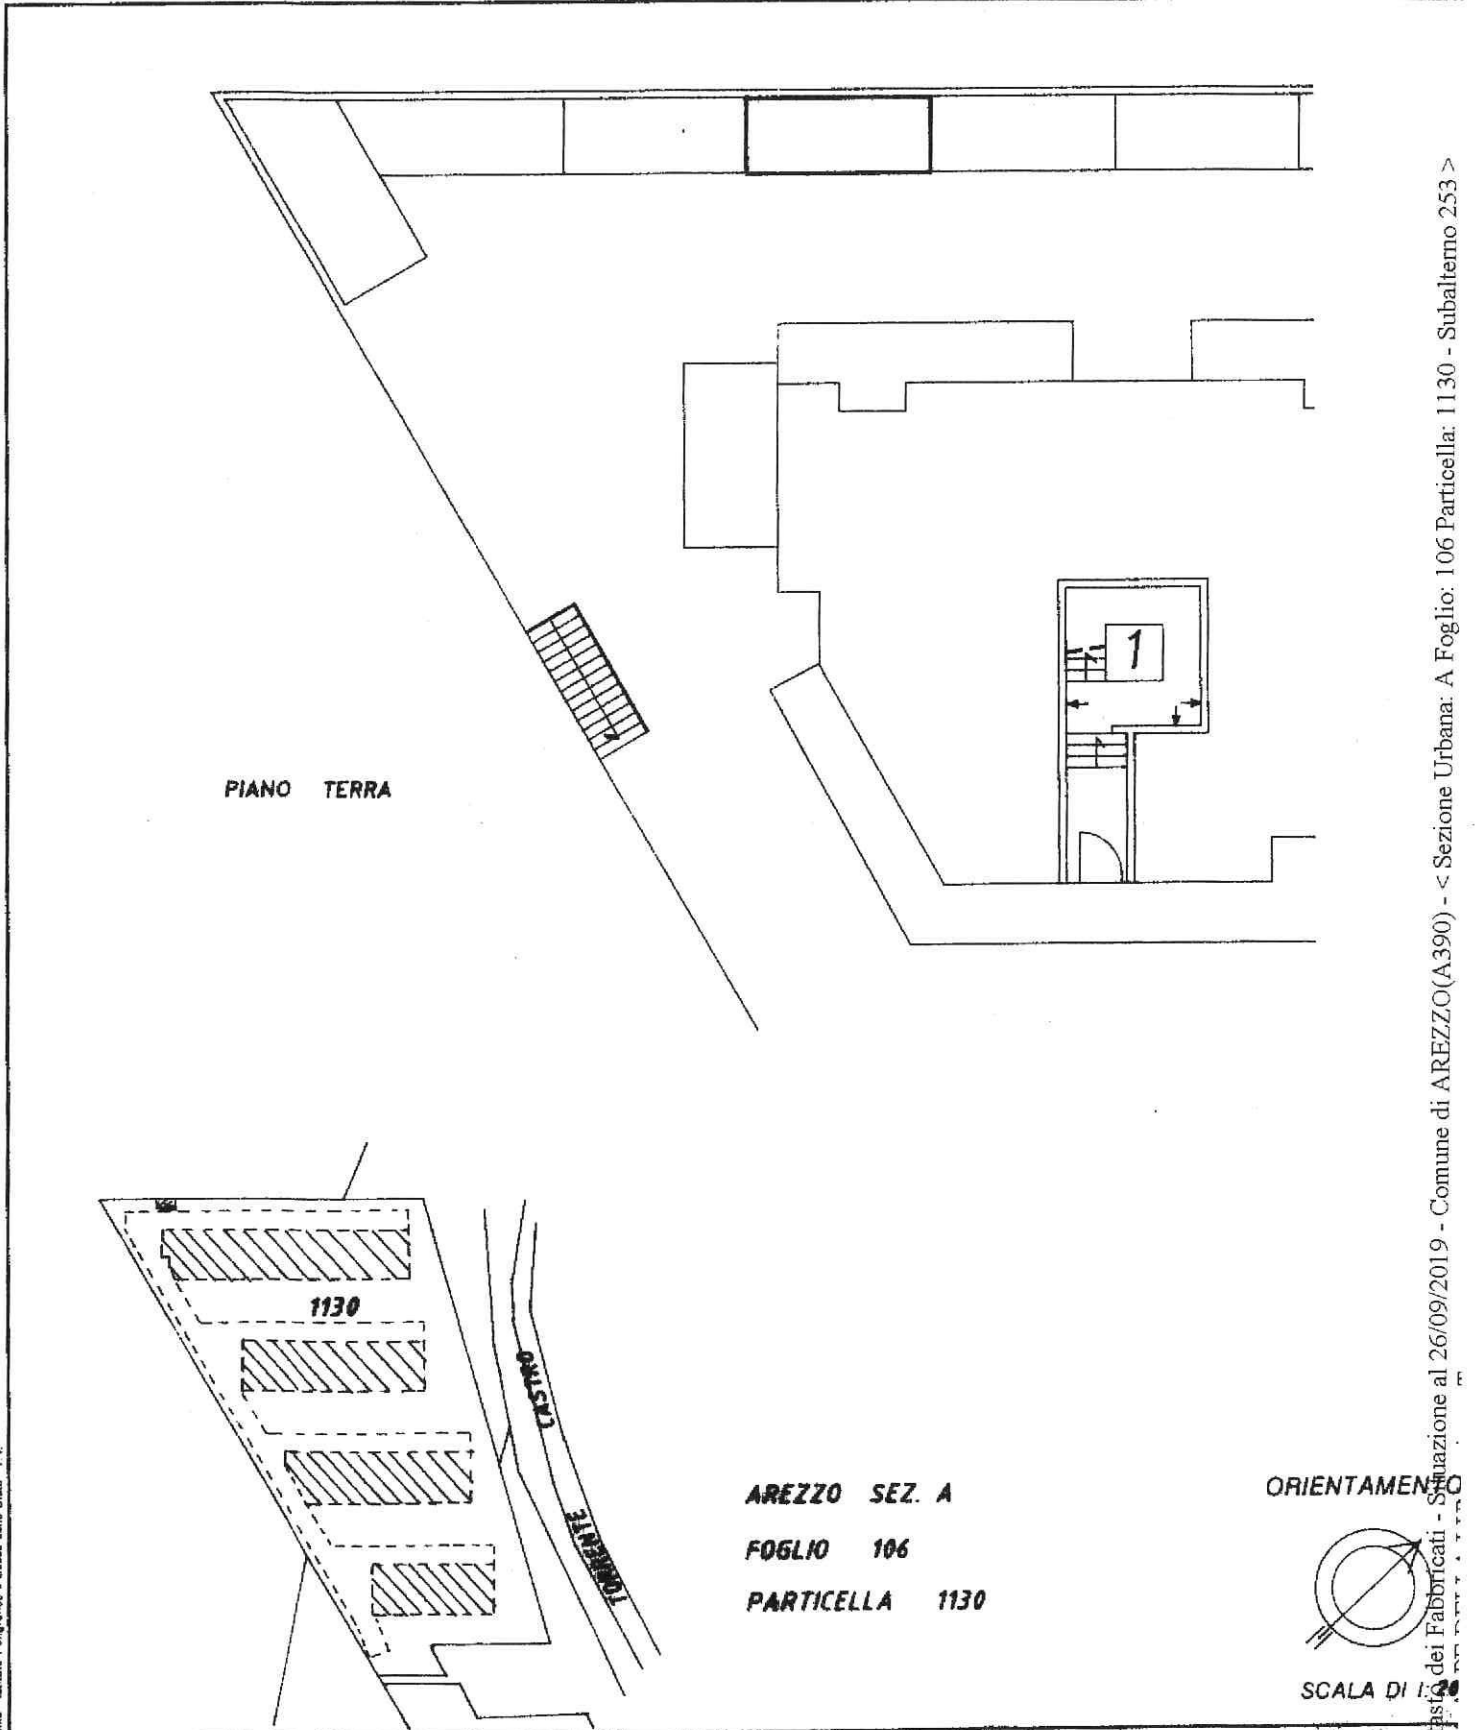

PIANO TERRA

AREZZO SEZ. A
FOGLIO 106
PARTICELLA 1130

ORIENTAMENTO

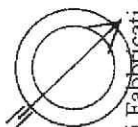

SCALA DI 1:20

Reina - Istituto Poligrafico e Zecca dello Stato - P.V.

Catasto dei Fabbricati - Situazione al 26/09/2019 - Comune di AREZZO(A390) - < Sezione Urbana: A Foglio: 106 Particella: 1130 - Subalterno 253 >

Dichiarazione di N.C.
Denuncia di variazione

Compilata dal ING. DRAGON LUIGI
(Titolo, cognome e nome)

RISERVATO ALL'UFFICIO