

MODULARIO
F. rig. rend. 487




MINISTERO DELLE FINANZE
DIREZIONE GENERALE DEL CATASTO E DEI SS.TT.EE.
CATASTO EDILIZIO URBANO (RDL 13-4-1939, n. 652)

MOD. BN (

LIRE
250

Planimetria di u.i.u. in Comune di **AREZZO** via **MONTE FALCO** civ.

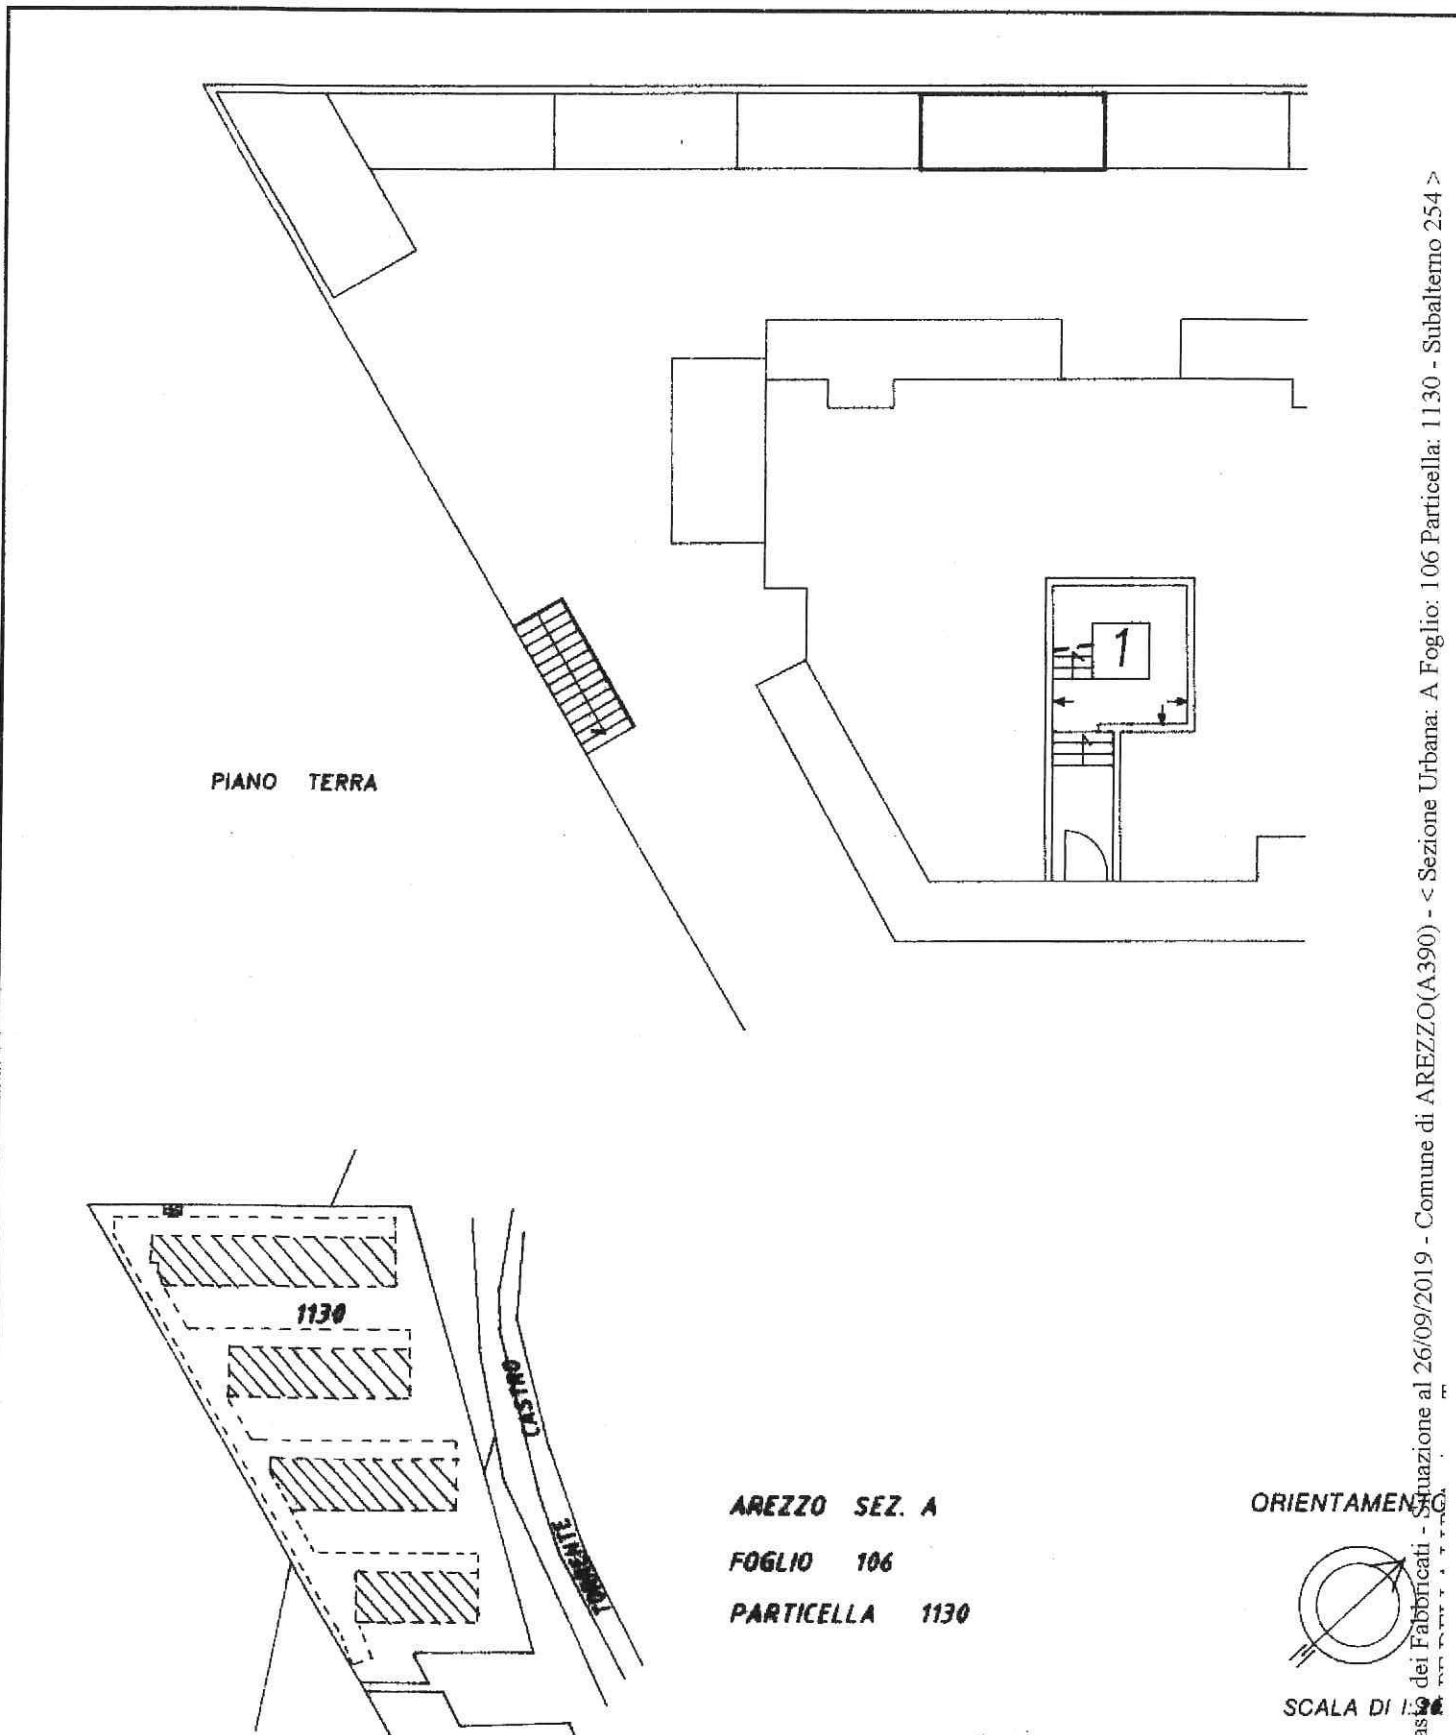

Roma - Istituto Poligrafico e Zecca dello Stato - P.V.

Catasto dei Fabbricati - Sezione Urbana: A Foglio: 106 Particella: 1130 - Subalterno 254 >

Dichiarazione di N.C.
Denuncia di variazione

Compilata dal **ING. DRAGONI LUGI**
(Titolo, cognome e nome)

RISERVATO ALL'UFFICIO

Data presentazione: 05/06/1992 - Data: 26/09/2019 - n. AR0059070 - Richiedente DEMANIO DELLO STATO - Ultima Planimetria in atti

Tot. schede: 1 - Formato di acc.: A4(210x297) - Fatti di scala: **AREZZO** n. **602**
n. **1130** sub. **254**

Prot 21641/1