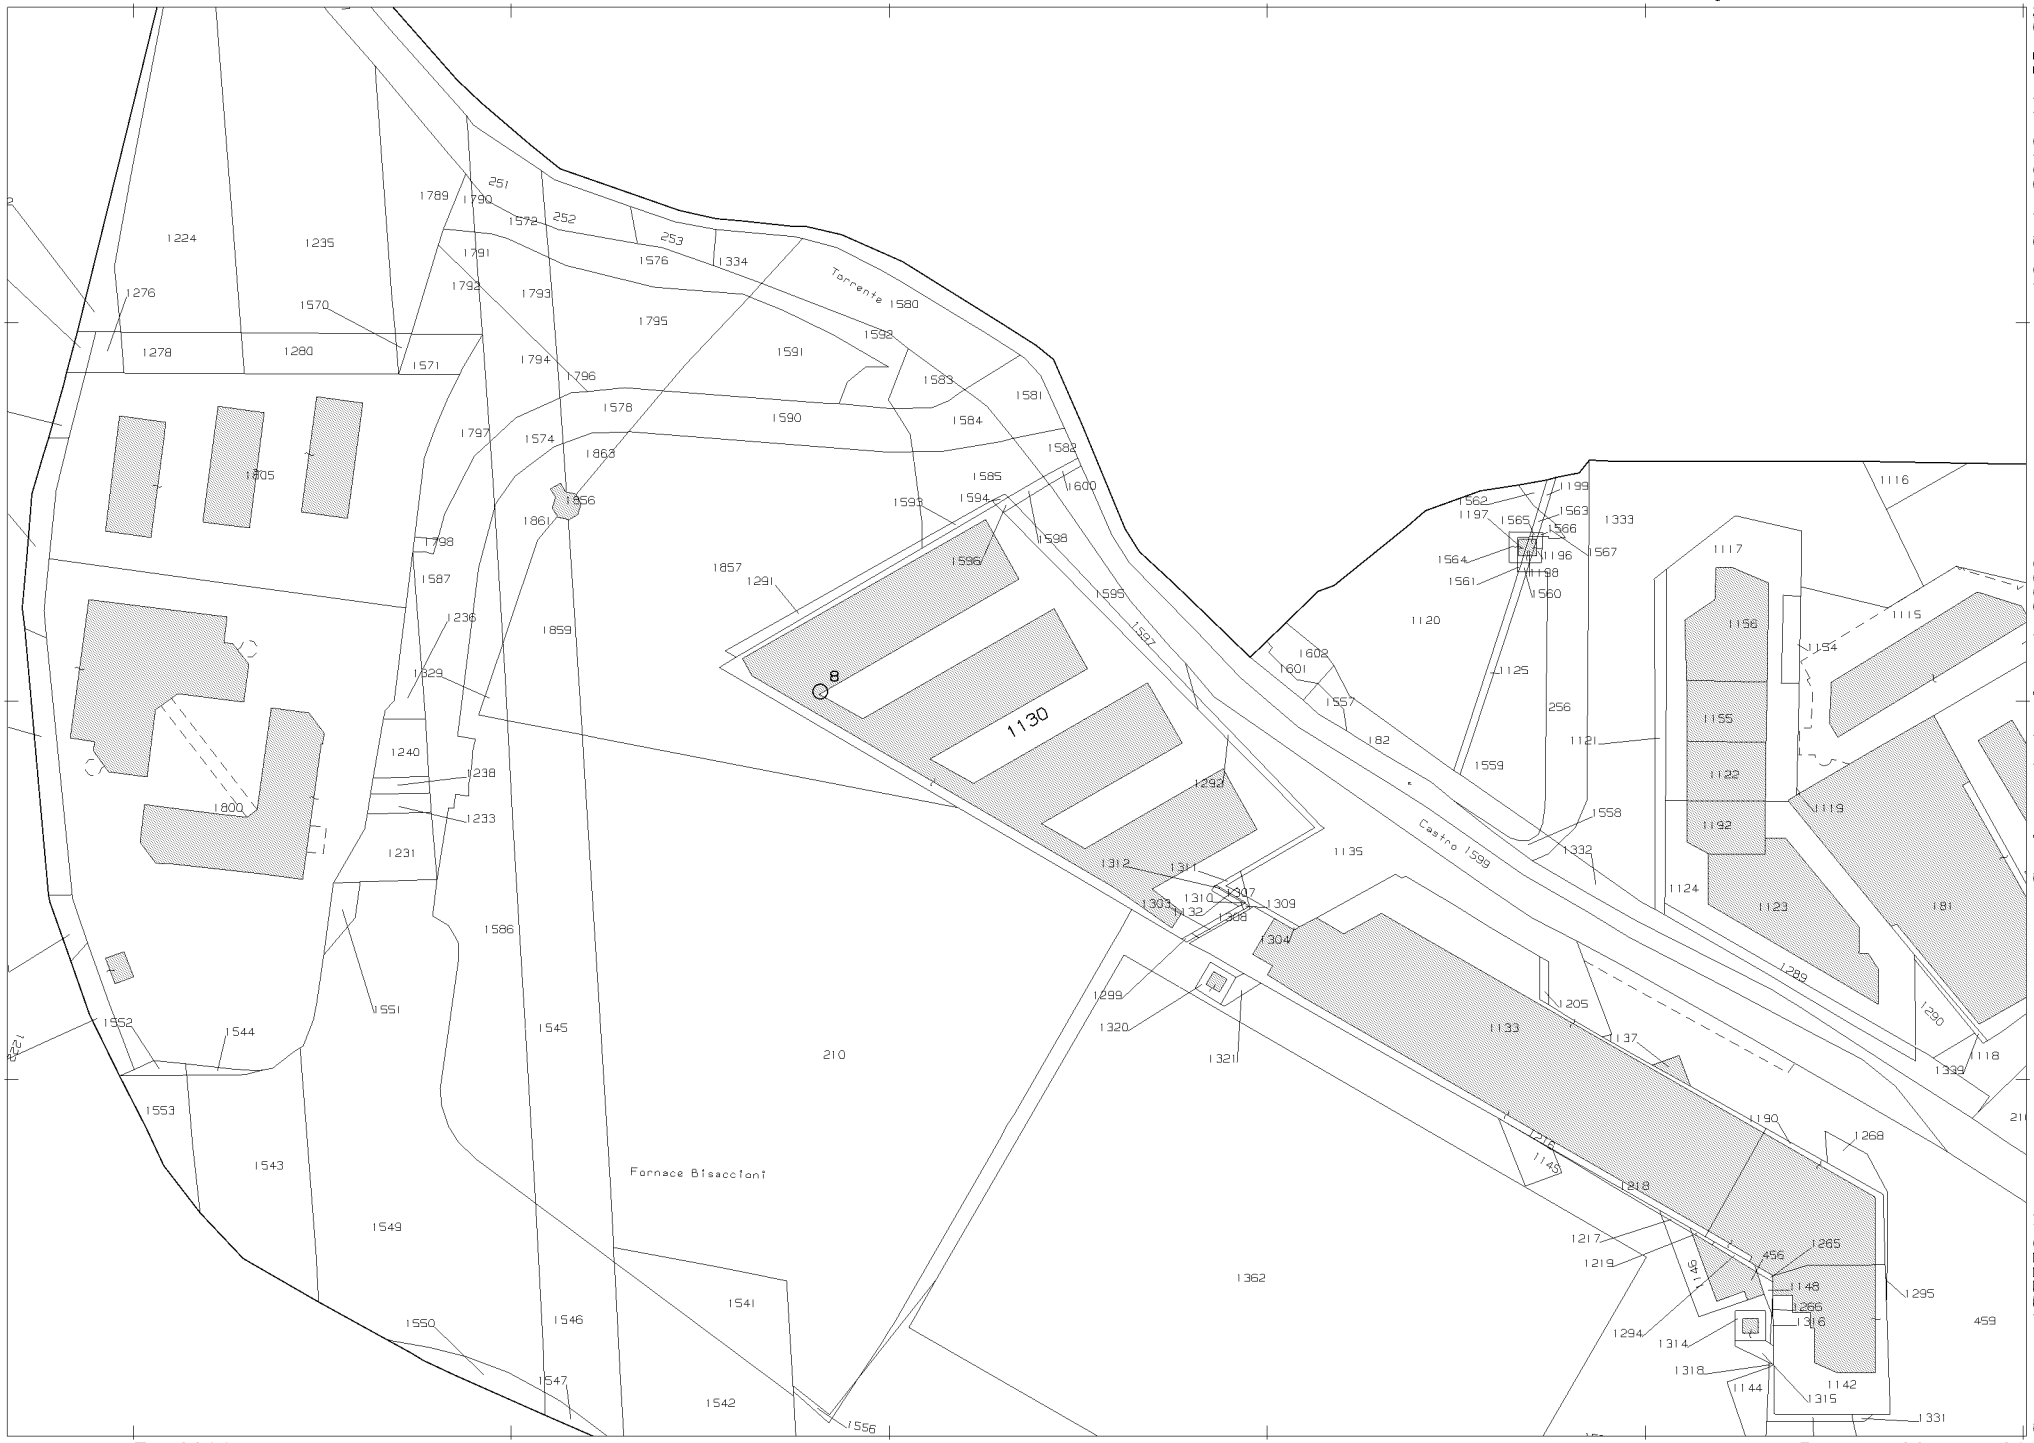

Scala originale: 1:2000
Dimensione cornice: 534.000 x 378.000 metri

19-Set-2019 11:55:37
Prot. n. T128795/2019

Comune: AREZZO/A
Foglio: 106