

MODULARIO  
F. rig. rend. 487




MINISTERO DELLE FINANZE  
DIREZIONE GENERALE DEL CATASTO E DEI SS.TT.EE.  
**CATASTO EDILIZIO URBANO** (RDL 13-4-1939, n. 652)

MOD. BN (

LIRE  
250


Planimetria di u.i.u. in Comune di AREZZO via MONTE FALCO civ. ....

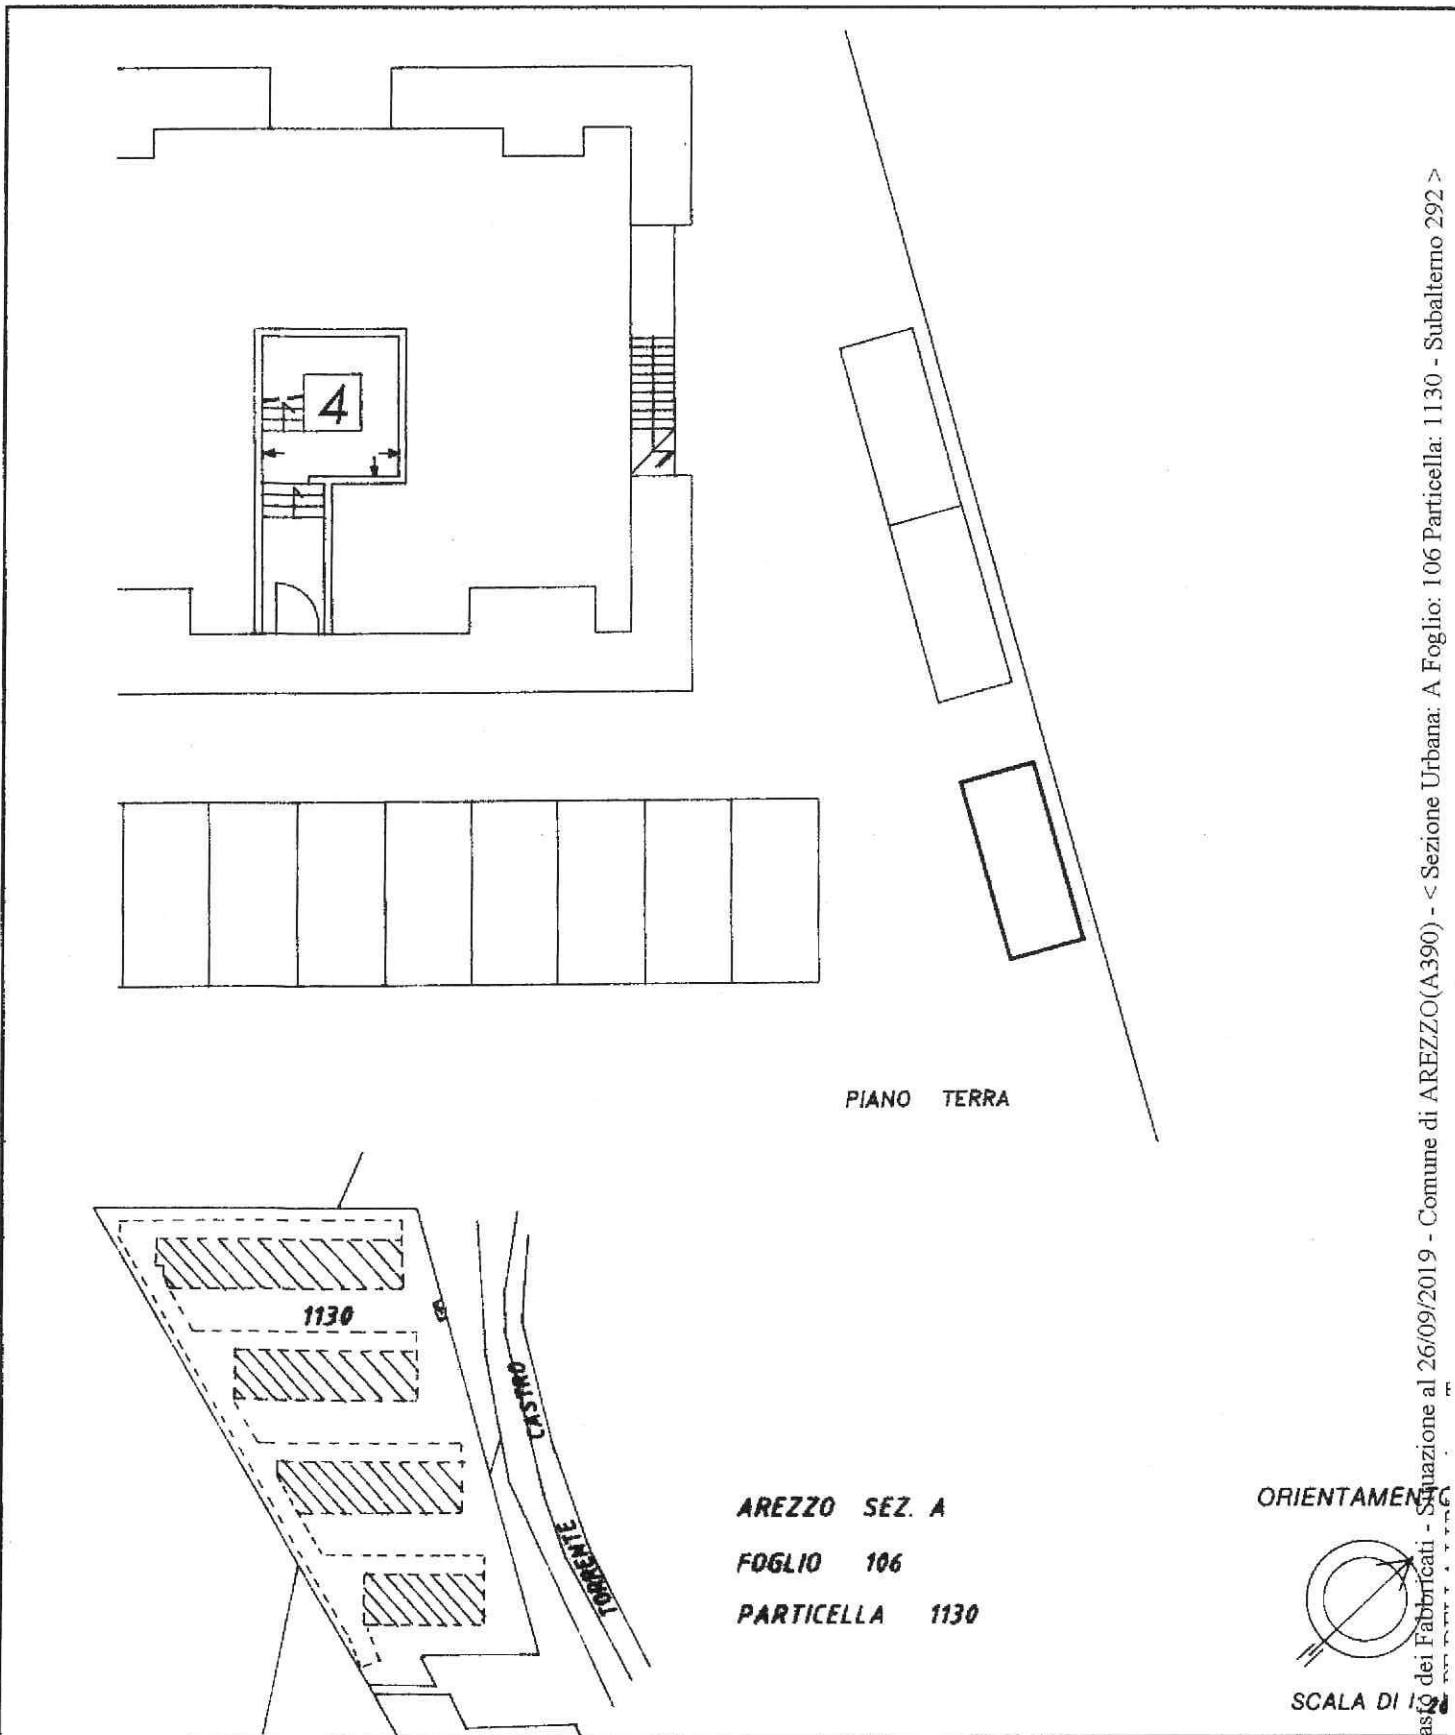

PIANO TERRA

AREZZO SEZ. A  
FOGLIO 106  
PARTICELLA 1130

ORIENTAMENTO

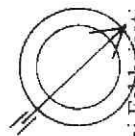

SCALA DI 1:500

Roma - Istituto Poligrafico e Zecca dello Stato - PV

Dichiarazione di N.C.   
Denuncia di variazione

Compilata dal ING. DRAGONI LUIGI  
(Titolo, cognome e nome)

RISERVATO ALL'UFFICIO

Catasto dei Fabbricati - Situazione al 26/09/2019 - Comune di AREZZO(A390) - < Sezione Urbana: A Foglio: 106 Particella: 1130 - Subalterno 292 >