

MODULARIO
F. rig. rend. 497




MINISTERO DELLE FINANZE
DIREZIONE GENERALE DEL CATASTO E DEI SS.TT.EE.
CATASTO EDILIZIO URBANO (RDL 13-4-1939, n. 652)

MOD. BN (1)

LIRE
250

Planimetria di u.i.u. in Comune di AREZZO via MONTE FALCO civ.

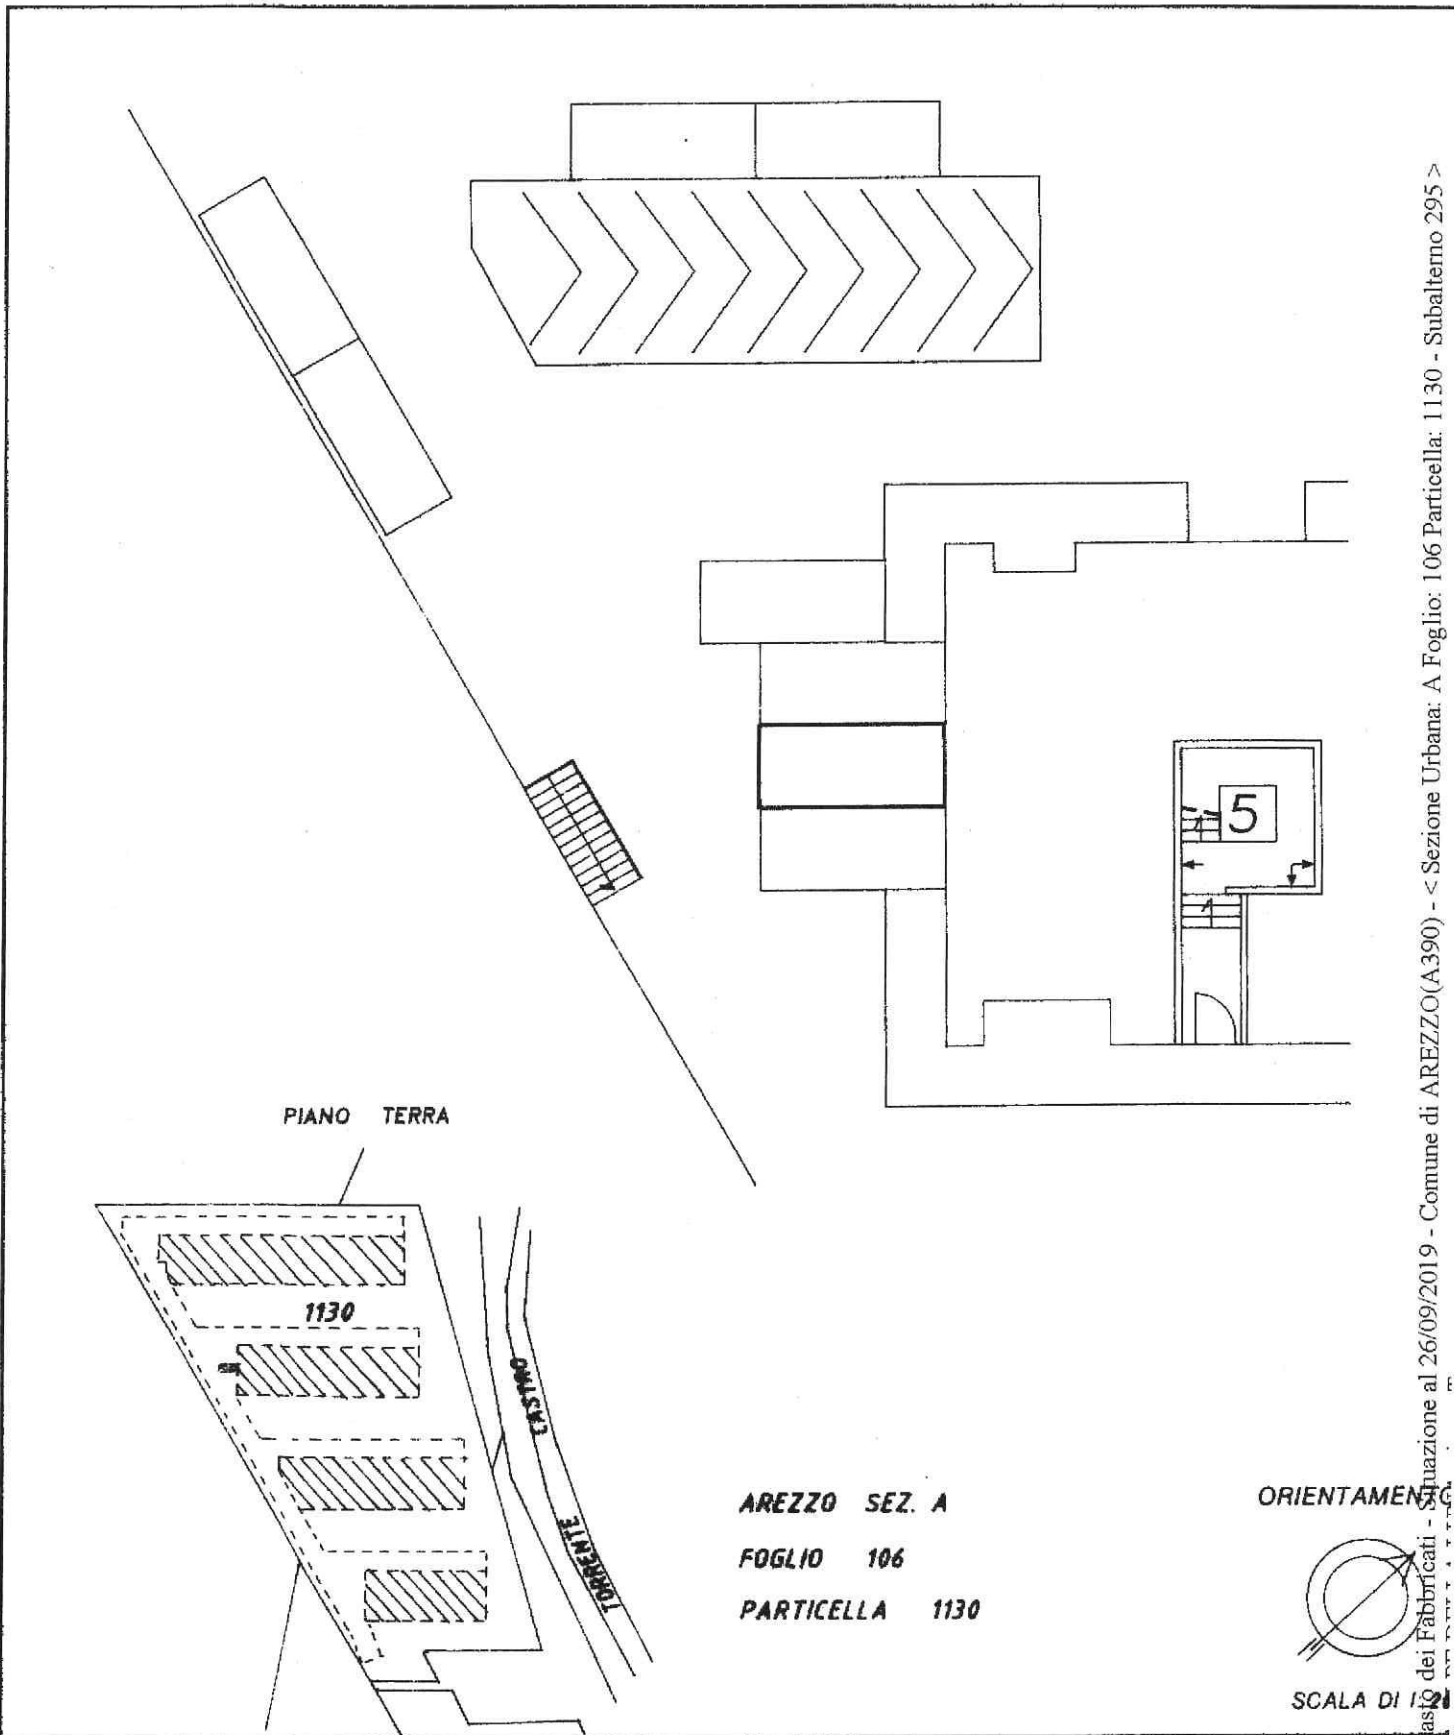


PIANO TERRA

1130

MONTE FALCO

AREZZO SEZ. A
FOGLIO 106
PARTICELLA 1130

ORIENTAMENTO

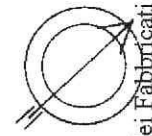

SCALA DI 1:100

Roma - Istituto Poligrafico e Zecca dello Stato - P. V.

Catasto dei Fabbricati - Sezione Urbana: A Foglio: 106 Particella: 1130 - Subalerno 295 >

Dichiarazione di N.C.
Denuncia di variazione

Compilata dal ING. DRAGONI LUIGI
(Titolo, cognome e nome)

RISERVATO ALL'UFFICIO