

MODULARIO  
F. rig. rend. 487




MINISTERO DELLE FINANZE  
DIREZIONE GENERALE DEL CATASTO E DEI SS.TT.EE.  
**CATASTO EDILIZIO URBANO** (RDL 13-4-1939, n. 652)

MOD. BN (C)

LIRE  
**250**

Planimetria di u.i.u. in Comune di AREZZO via MONTE FALCO civ. ....

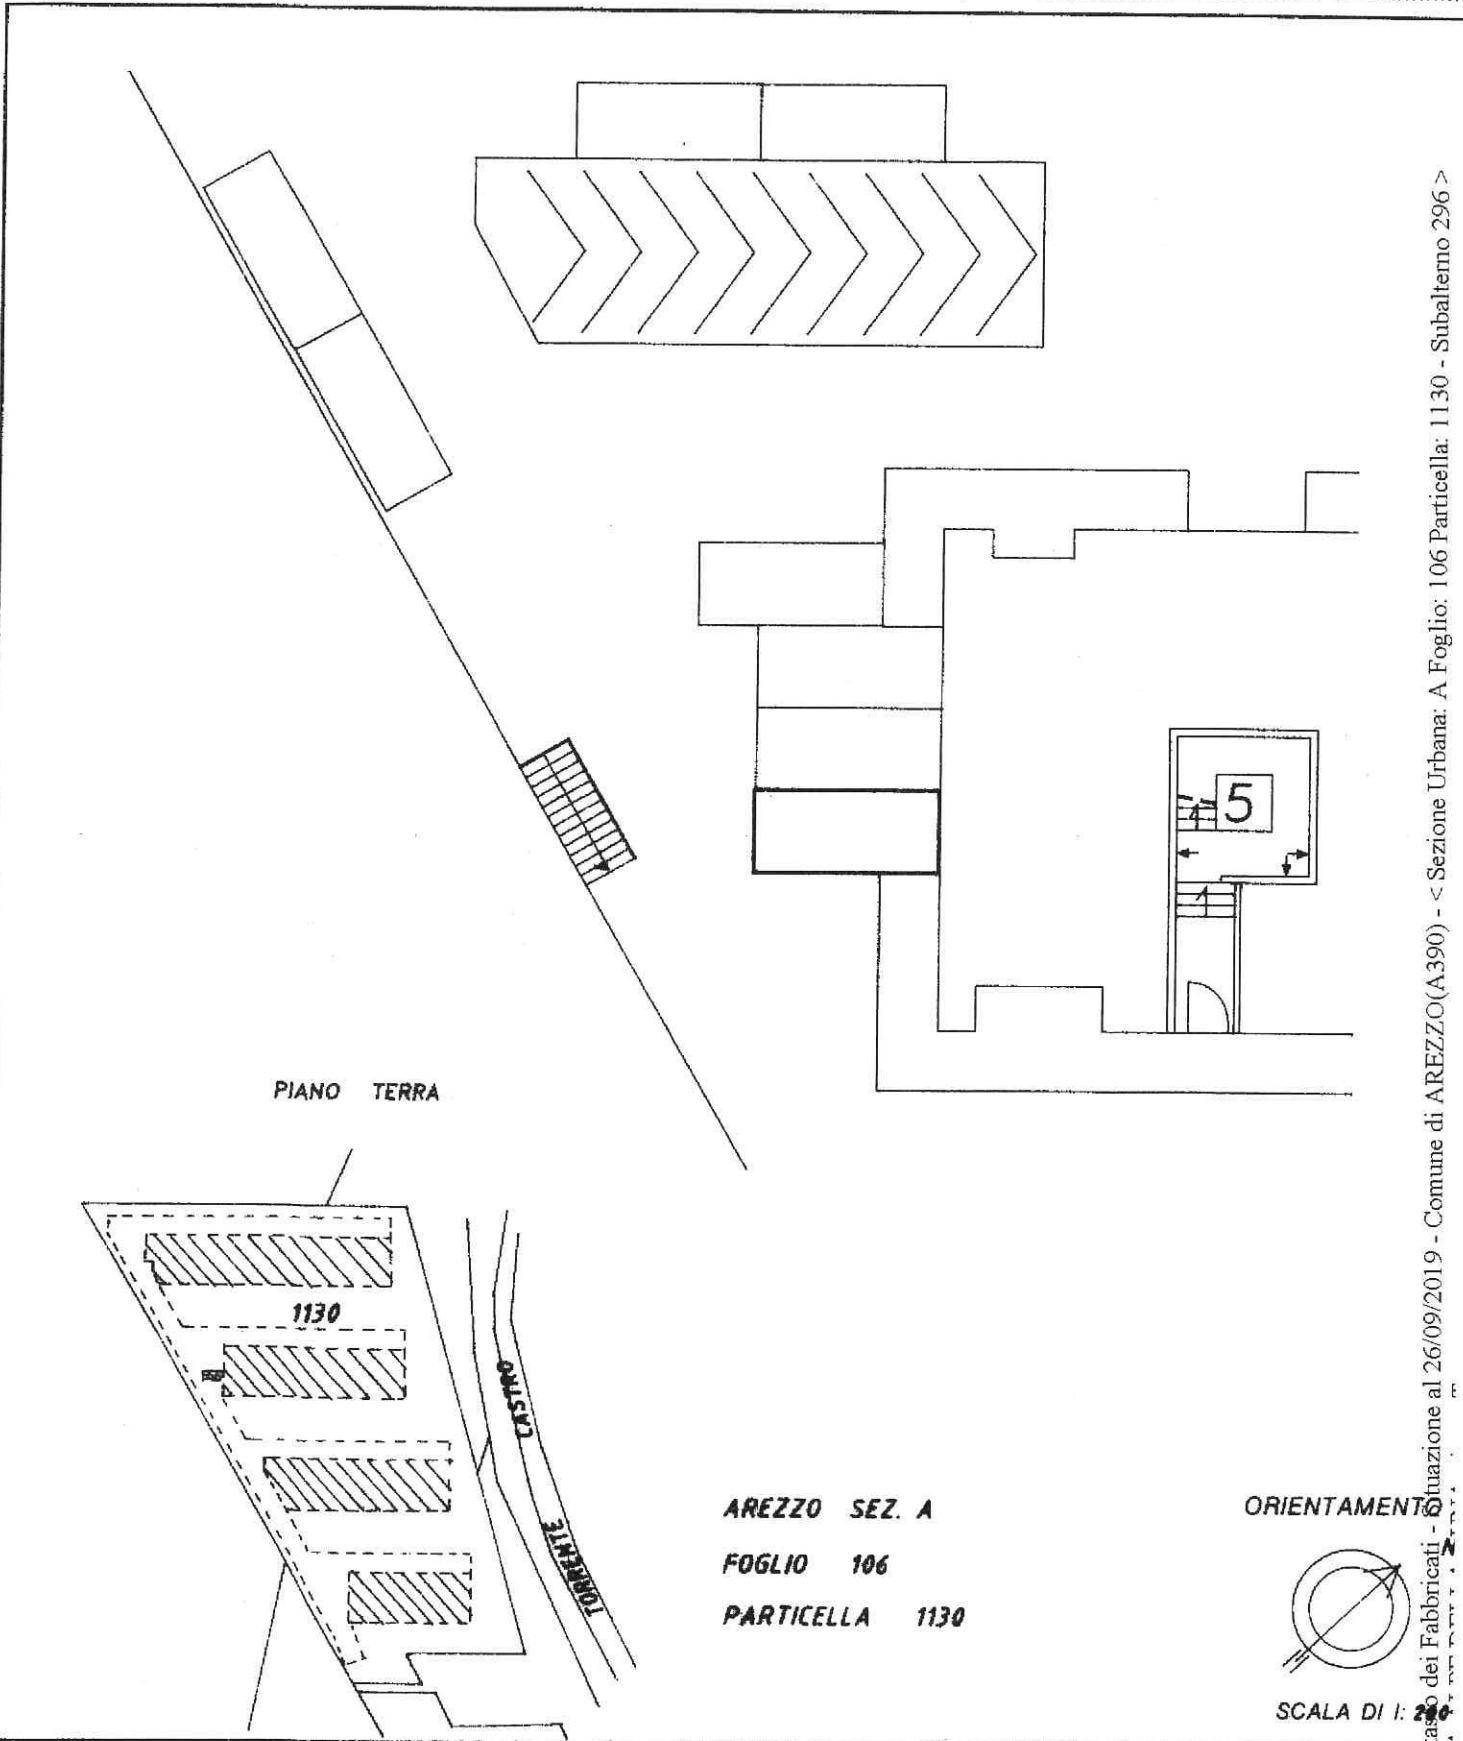


PIANO TERRA

1130

CATASTO  
Z. IRENERI

AREZZO SEZ. A  
FOGLIO 106  
PARTICELLA 1130

ORIENTAMENTO

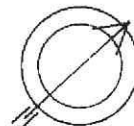

SCALA DI 1: 250

Catasto di Fabbricati - Sezione Urbana: A Foglio: 106 Particella: 1130 - Subalterno 296 >

Dichiarazione di N.C.   
Denuncia di variazione

Compilata dal ING. DRAGON LUIGI  
(Titolo, cognome e nome)

RISERVATO ALL'UFFICIO