

MODULARIO  
F. rig. rend. 497




MINISTERO DELLE FINANZE  
DIREZIONE GENERALE DEL CATASTO E DEI SS.TT.EE.  
**CATASTO EDILIZIO URBANO** (RDL 13-4-1939, n. 652)


MOD. BN (C

LIRE  
250

Planimetria di u.i.u. in Comune di AREZZO via MONTE FALCO civ. ....

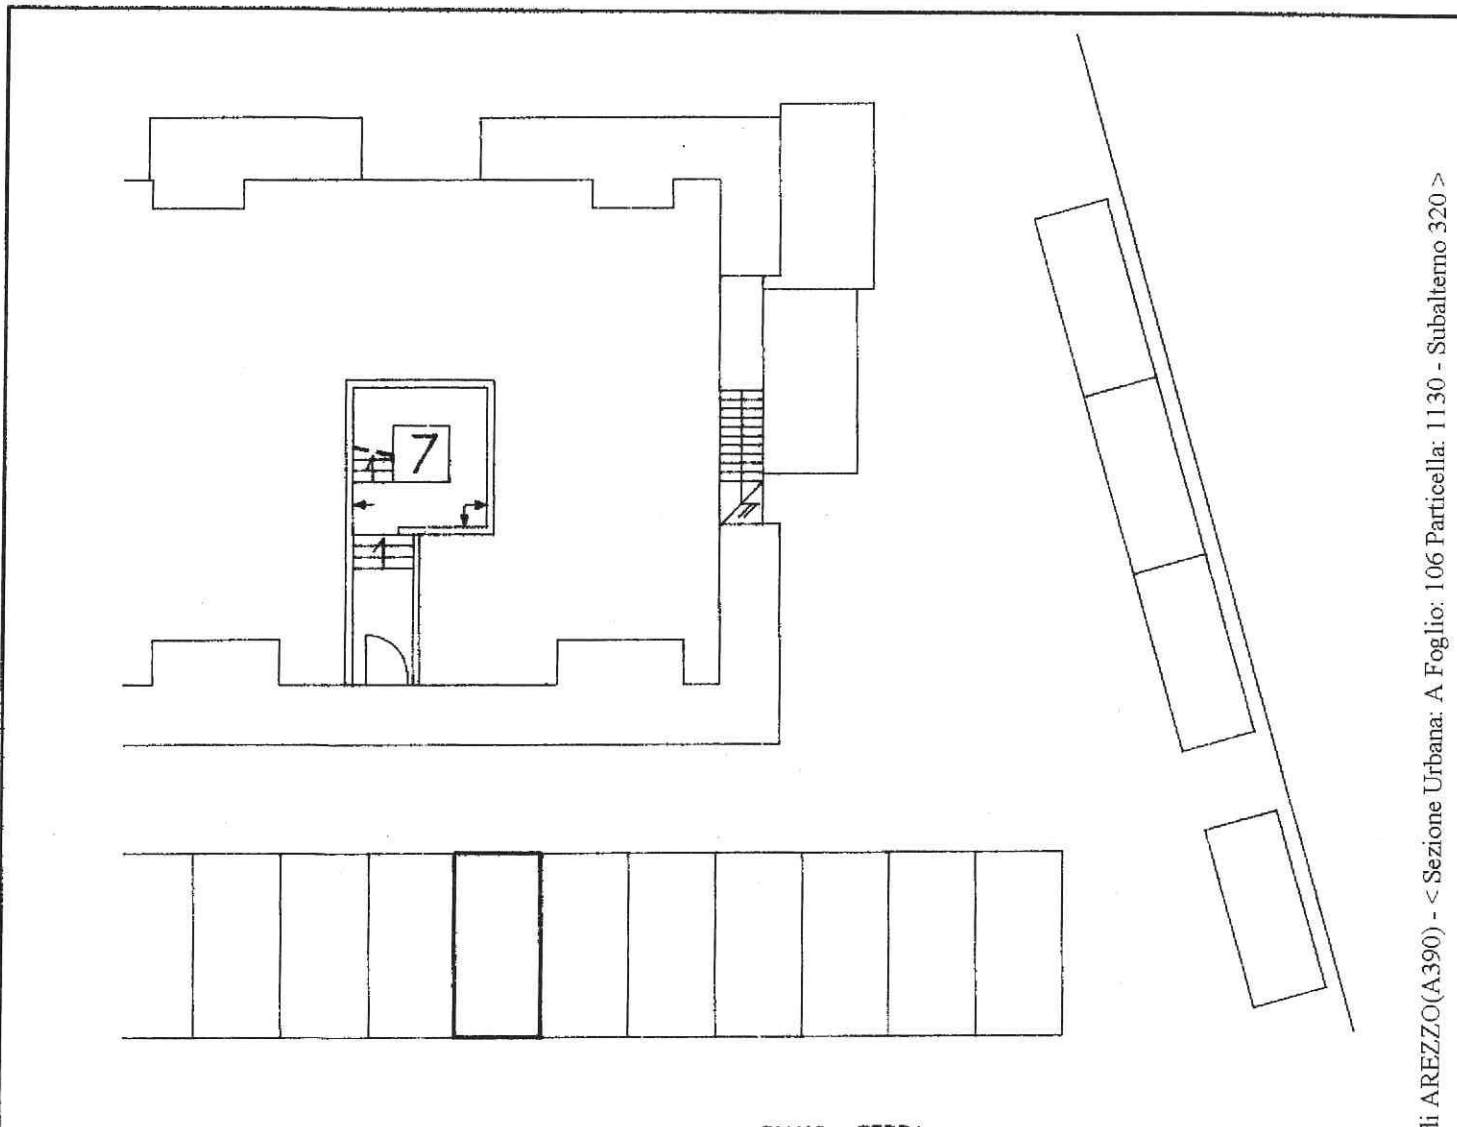


PIANO TERRA

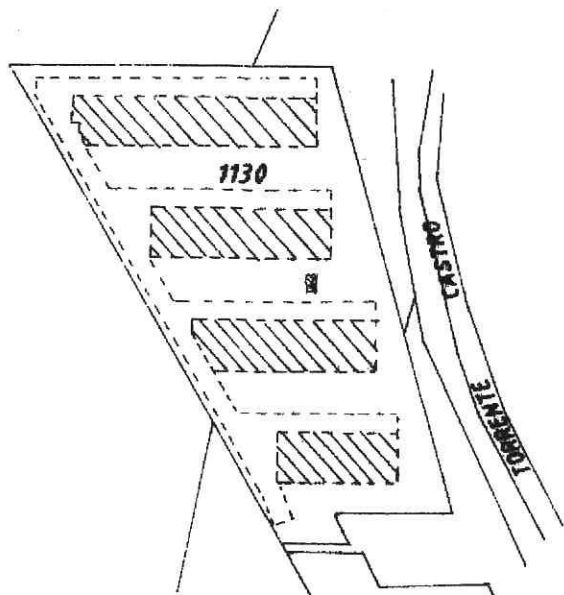

AREZZO SEZ. A  
FOGLIO 106  
PARTICELLA 1130

ORIENTAMENTO

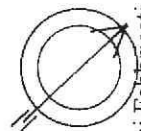

SCALA DI 1:300

Catasto dei Fabbricati - Situazione al 26/09/2019 - Comune di AREZZO(A390) - < Sezione Urbana: A Foglio: 106 Particella: 1130 - Subalterno 320 >

Roma - Istituto Poligrafico e Zecca dello Stato - P.V.

Dichiarazione di N.C.   
Denuncia di variazione

Compilata dal ING. DRAGONI LUIGI  
(Titolo, cognome e nome)

RISERVATO ALL'UFFICIO

Data presentazione: 05/06/1992  
Fot. schede: n. 196  
n. 1130 sub. 320

Data: 26/09/2019  
scritto al albo dei INGEGNERI  
n. 602 della provincia di AREZZO

Prot 21641/92