

MODULARIO
F. rig. rend. 487




MINISTERO DELLE FINANZE
DIREZIONE GENERALE DEL CATASTO E DEI SS.TT.EE.
CATASTO EDILIZIO URBANO (RDL 13-4-1939, n. 652)

MOD. **BN**

LIRE
250


Planimetria di u.i.u. in Comune di **AREZZO** via **MONTE FALCO** civ.

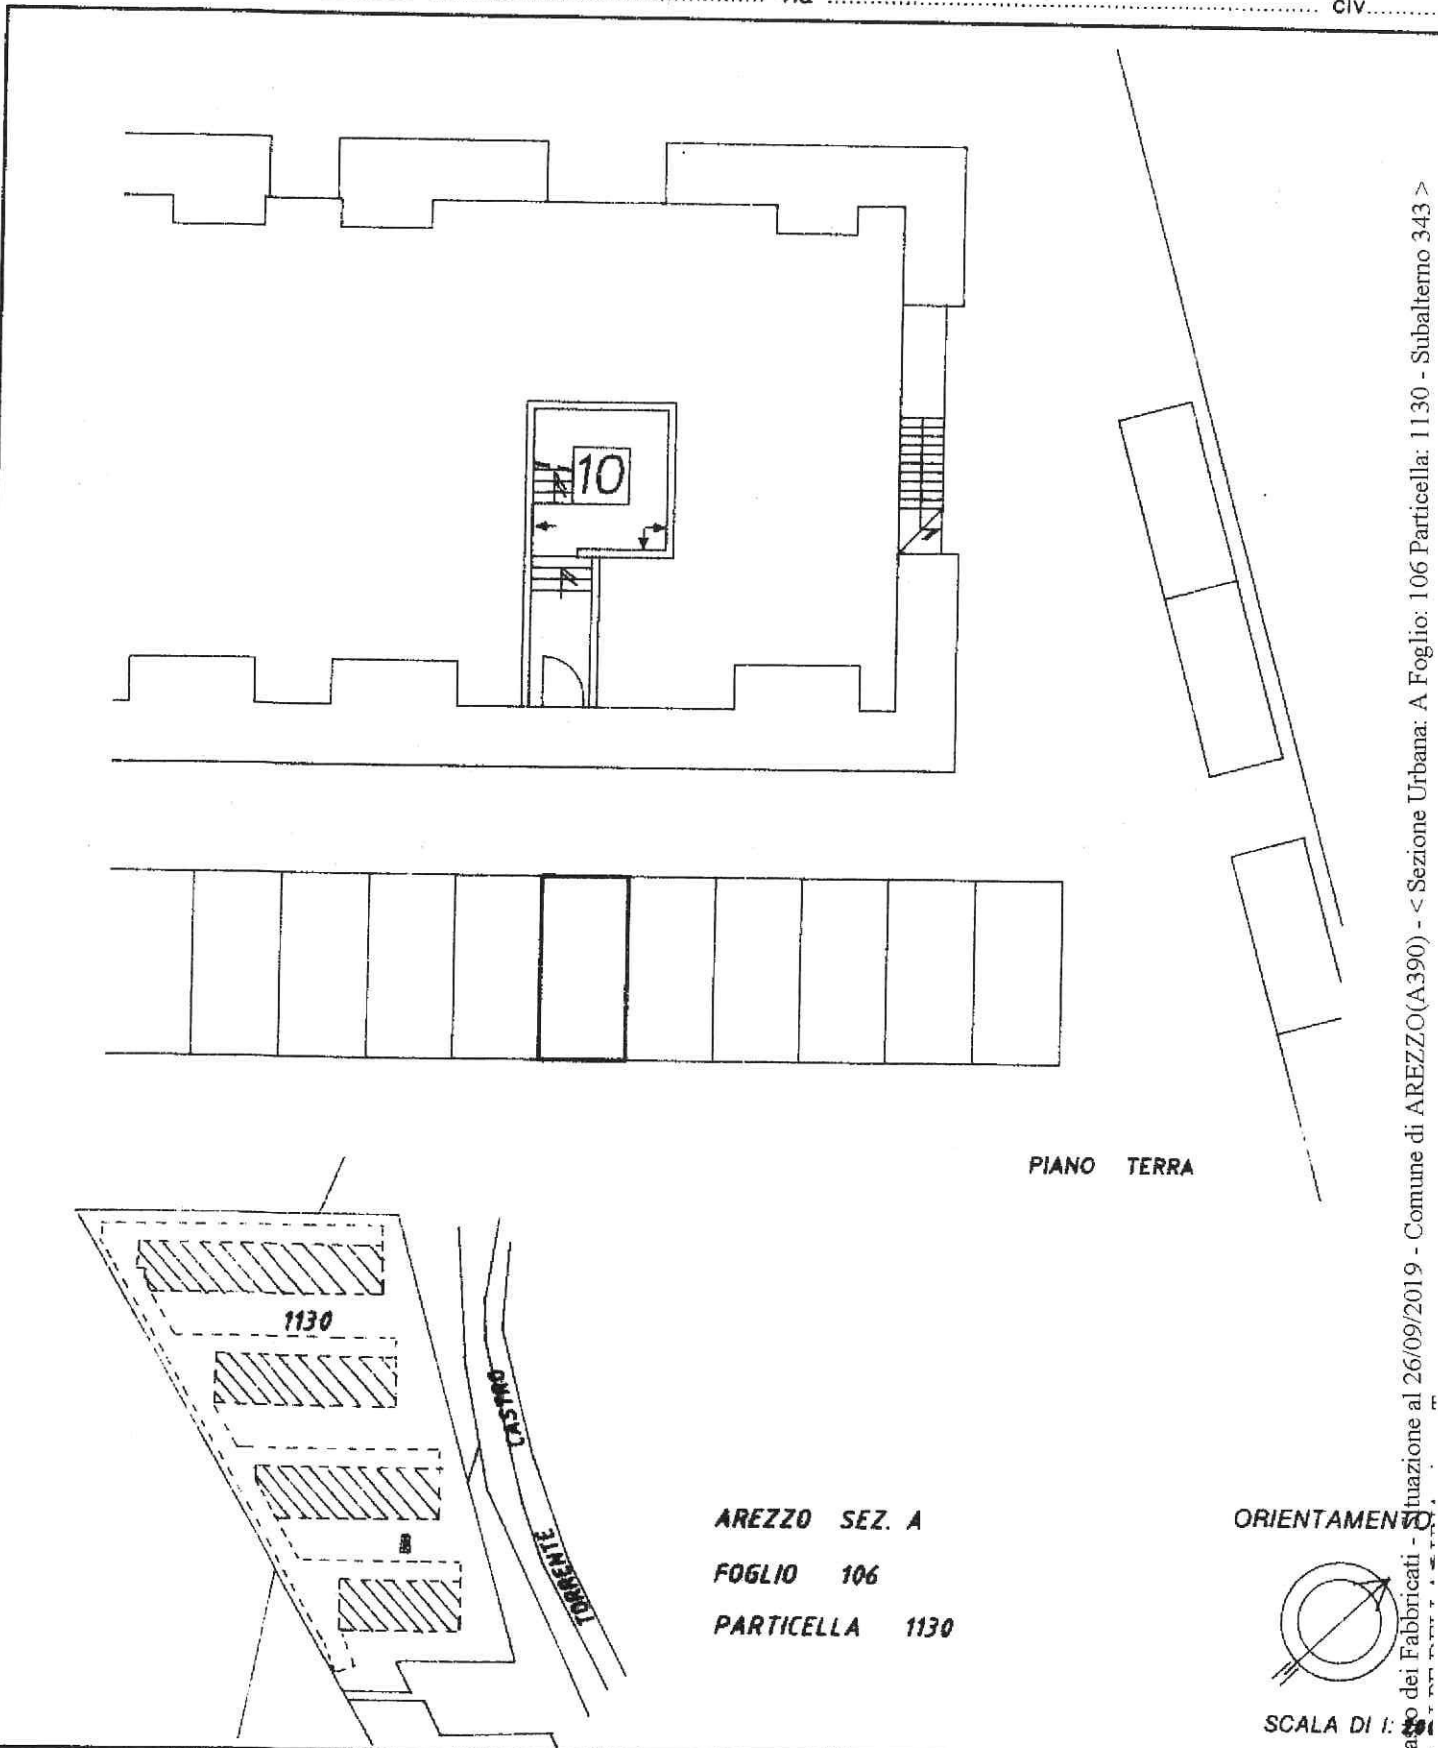

PIANO TERRA

AREZZO SEZ. A
FOGLIO 106
PARTICELLA 1130

ORIENTAMENTO

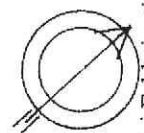

SCALA DI 1:200

Bene - Istituto Poligrafico e Zecca dello Stato - P.Y.

Catasto dei Fabbricati - Situazione al 26/09/2019 - Comune di AREZZO(A390) - < Sezione Urbana: A Foglio: 106 Particella: 1130 - Subalterno 343 >

Dichiarazione di N.C.
Denuncia di variazione

Compilata dal **ING. DRAGONI LUIGI**
(Titolo, cognome e nome)

RISERVATO ALL'UFFICIO