

MODULARIO
F. rig. rend. 497




MINISTERO DELLE FINANZE
DIREZIONE GENERALE DEL CATASTO E DEI SS.TT.EE.
CATASTO EDILIZIO URBANO (RDL 13-4-1939, n. 652)

MOD. BN

LIRE
250

Planimetria di u.i.u. in Comune di AREZZO via MONTE FALCO civ.

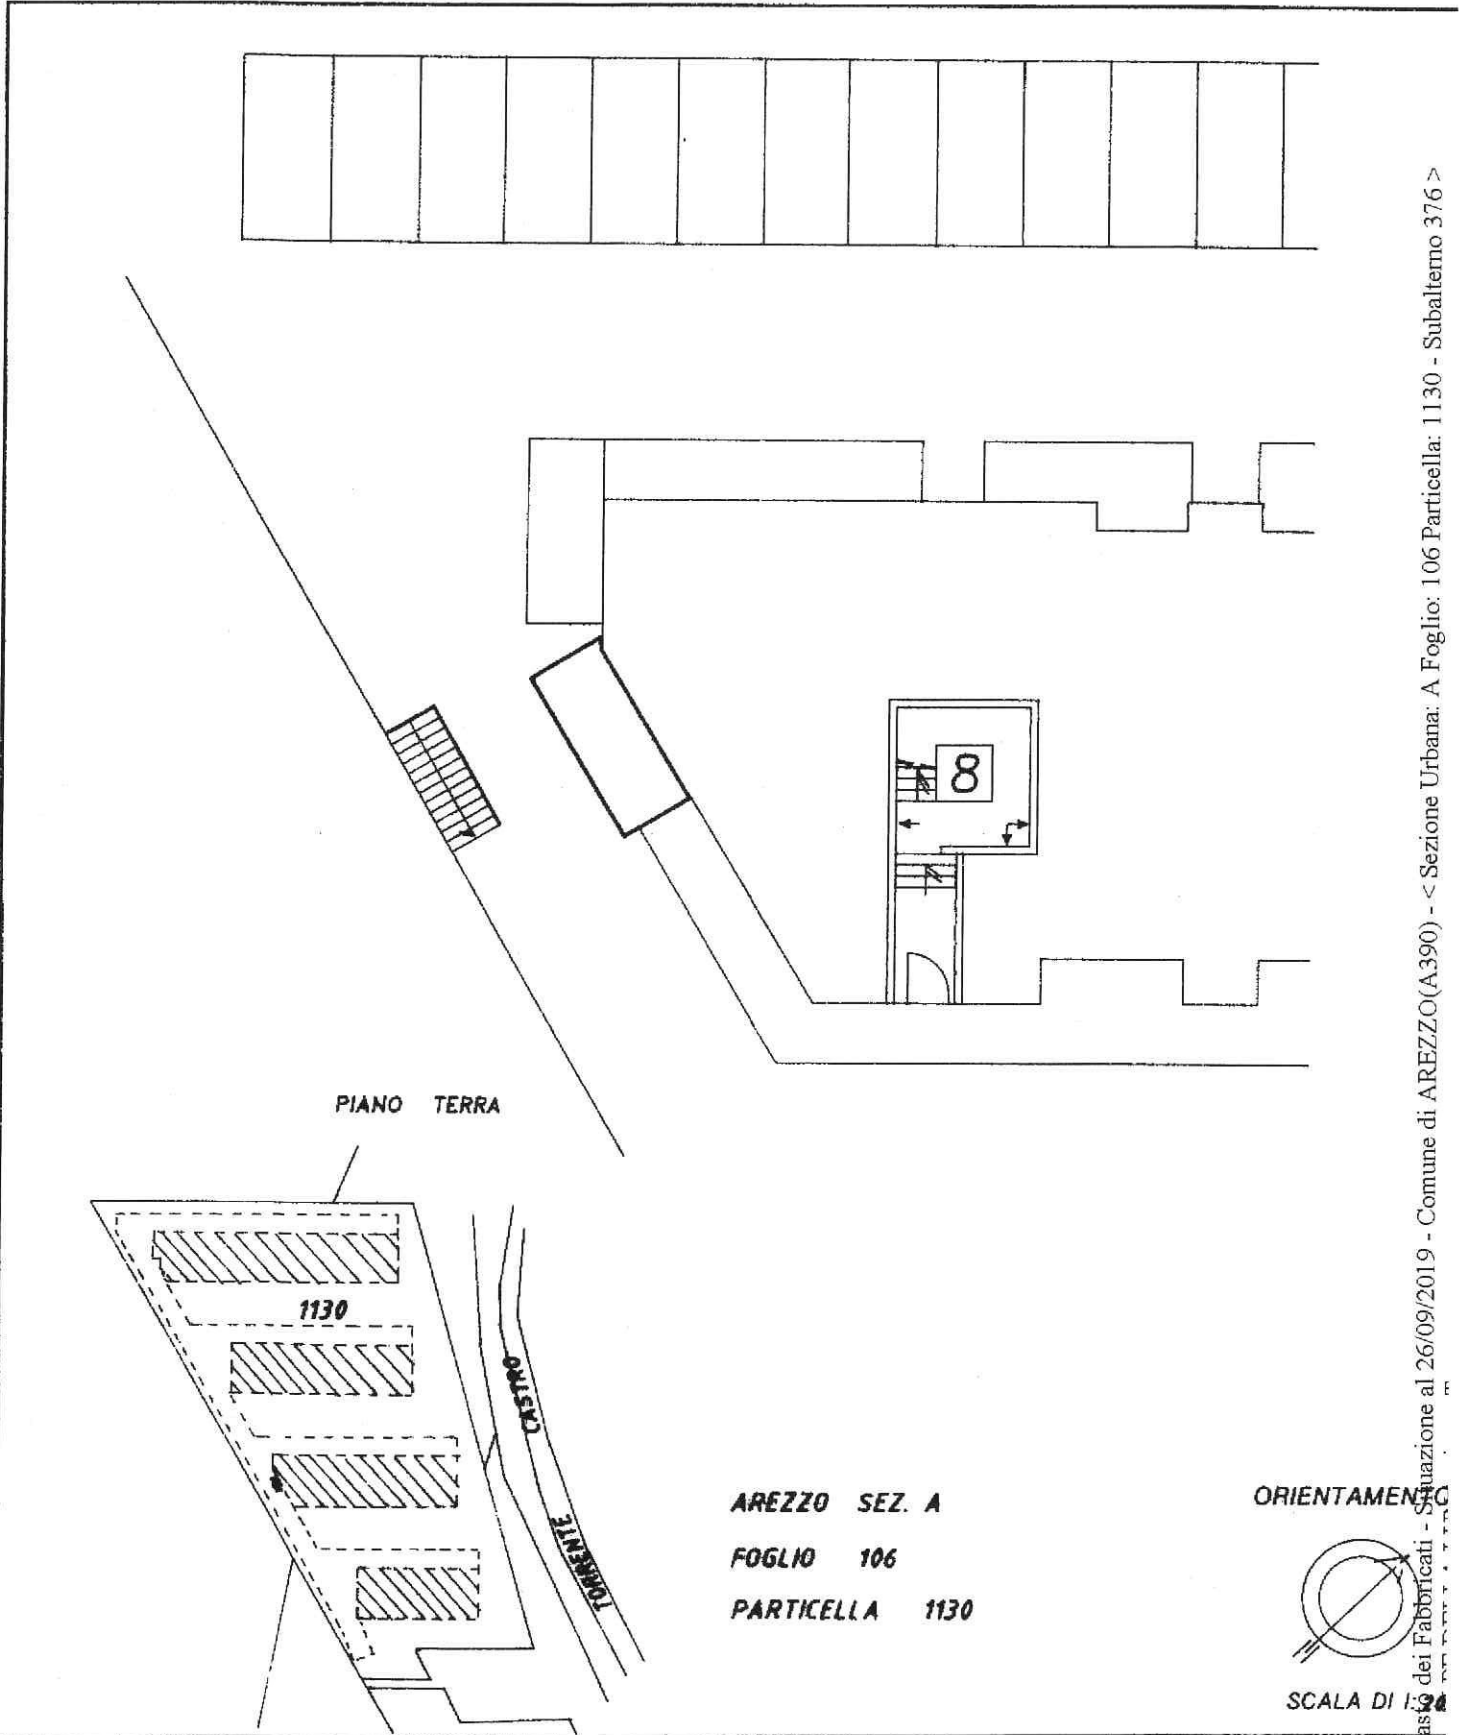

Roma - Istituto Poligrafico e Zecca dello Stato - P.V.

Catasto dei Fabbricati - Sezione Urbana: A Foglio: 106 Particella: 1130 - Comune di AREZZO(A390) - < Sezione Urbana: A Foglio: 106 Particella: 1130 - Subalterno 376 >

Dichiarazione di N.C. <input type="checkbox"/> Denuncia di variazione <input checked="" type="checkbox"/>	Compilata dal <u>ING. DRAGONI LUGI</u> (Titolo, cognome e nome)	RISERVATO ALL'UFFICIO
Identificativi catastali n. <u>1130</u> sub <u>376</u>	Iscritto all'albo degli <u>INGEGNERI</u> n. <u>609</u>	Prot <u>215/110</u>