

Agenzia delle Entrate
CATASTO FABBRICATI
Ufficio Provinciale di
Milano

Dichiarazione protocollo n. _____ del _____

Comune di Milano

Via Borghetto

civ. 1

Identificativi Catastali:

Sezione:

Foglio: 353

Particella: 17

Subalterno: 706

Compilata da:
Grossi Renato

Iscritto all'albo:
Geometri

Prov. Milano

N. 9611



Planimetria

Scheda n. 1

Scala 1:200

PIANO TERZO

H. 3.00m

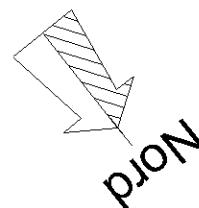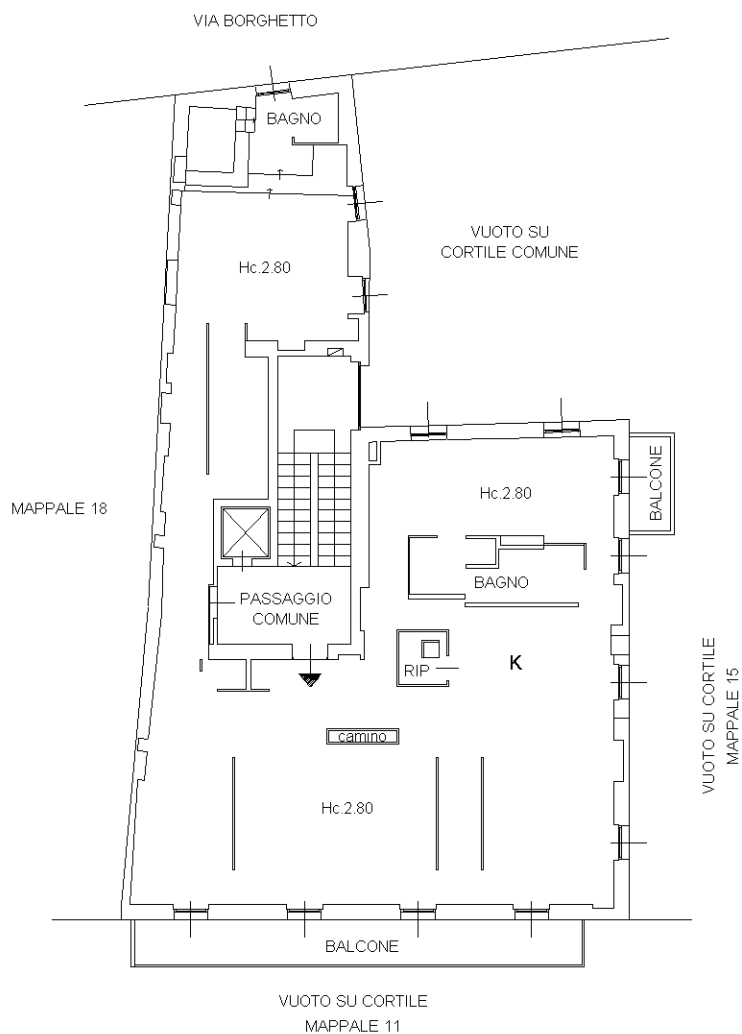

Agenzia delle Entrate
CATASTO FABBRICATI
Ufficio Provinciale di
Milano

Dichiarazione protocollo n. _____ del _____

Comune di Milano

Via Borghetto

civ. 1

Identificativi Catastali:

Sezione:

Foglio: 353

Particella: 17

Subalterno: 707

Compilata da:
Grossi Renato

Iscritto all'albo:
Geometri

Prov. Milano

N. 9611



Planimetria

Scheda n. 1

Scala 1:200

PIANO PRIMO INTERRATO

H. 2.20m

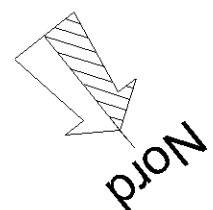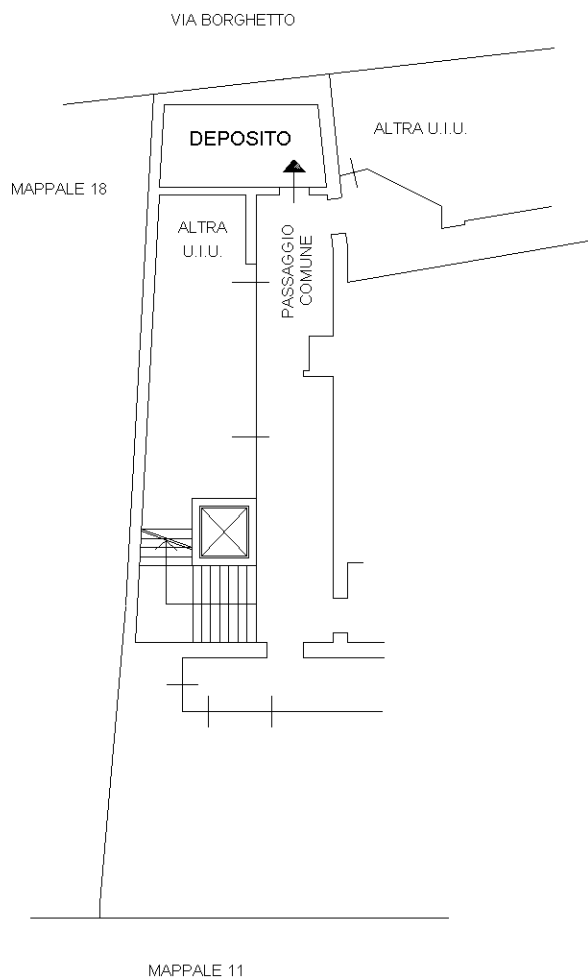

Agenzia delle Entrate
CATASTO FABBRICATI
Ufficio Provinciale di
Milano

Dichiarazione protocollo n. _____ del _____

Comune di Milano

Via Borghetto

civ. 1

Identificativi Catastali:

Sezione:

Foglio: 353

Particella: 17

Subalterno: 708

Compilata da:
Grossi Renato

Iscritto all'albo:
Geometri

Prov. Milano

N. 9611

Planimetria

Scheda n. 1

Scala 1:200

PIANO PRIMO INTERRATO

H. 2.20m

