


Agenzia del Territorio
CATASTO FABBRICATI
Ufficio Provinciale di
Macerata

Dichiarazione protocollo n. _____ del _____	
Planimetria di u.i.u. in Comune di Morrovalle	
Via Bernini Gian Lorenzo _____ civ. _____	
Identificativi Catastali:	Compilata da: Cingolani Lorenzo
Sezione:	Iscritto all'albo: Geometri
Foglio: 40	Prov. Macerata
Particella: 113	N. 1001
Subalterno: 2	

Scheda n. 1 Scala 1:200

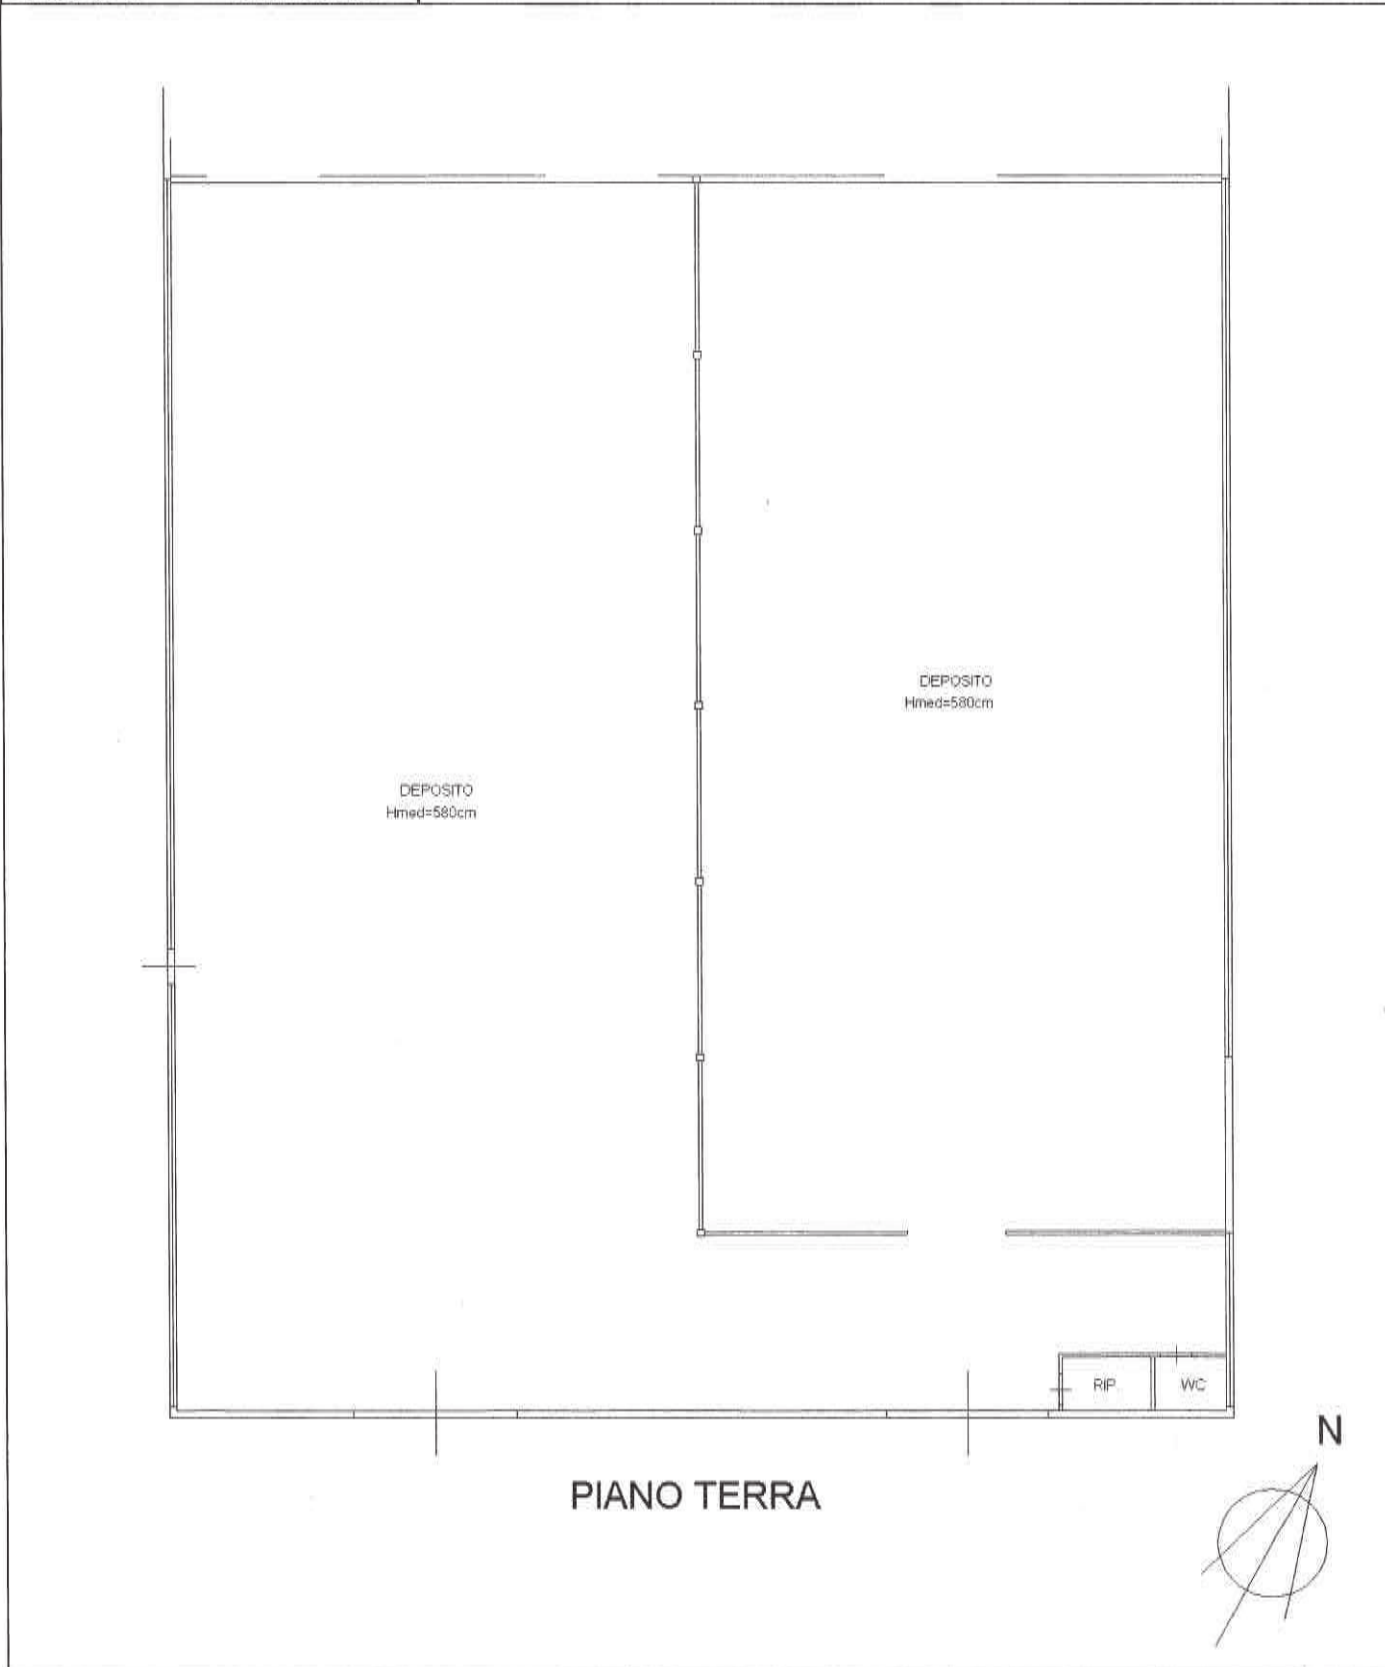

PIANO TERRA