

**Agenzia delle Entrate
CATASTO FABBRICATI
Ufficio Provinciale di
Pesaro**

Dichiarazione protocollo n. *PS0007866* del *12/02/2013*

Comune di Pesaro

Via Gaetano Filangieri

civ. 23

Identificativi Catastali:

Sezione:

Foglio: 41

Particella: 742

Subalterno: 41

Compilata da:
Torcolacci Daniele

Iscritto all'albo:
Geometri


Prov. Pesaro

N. 01459

Planimetria

Scheda n. 1

Scala 1:200

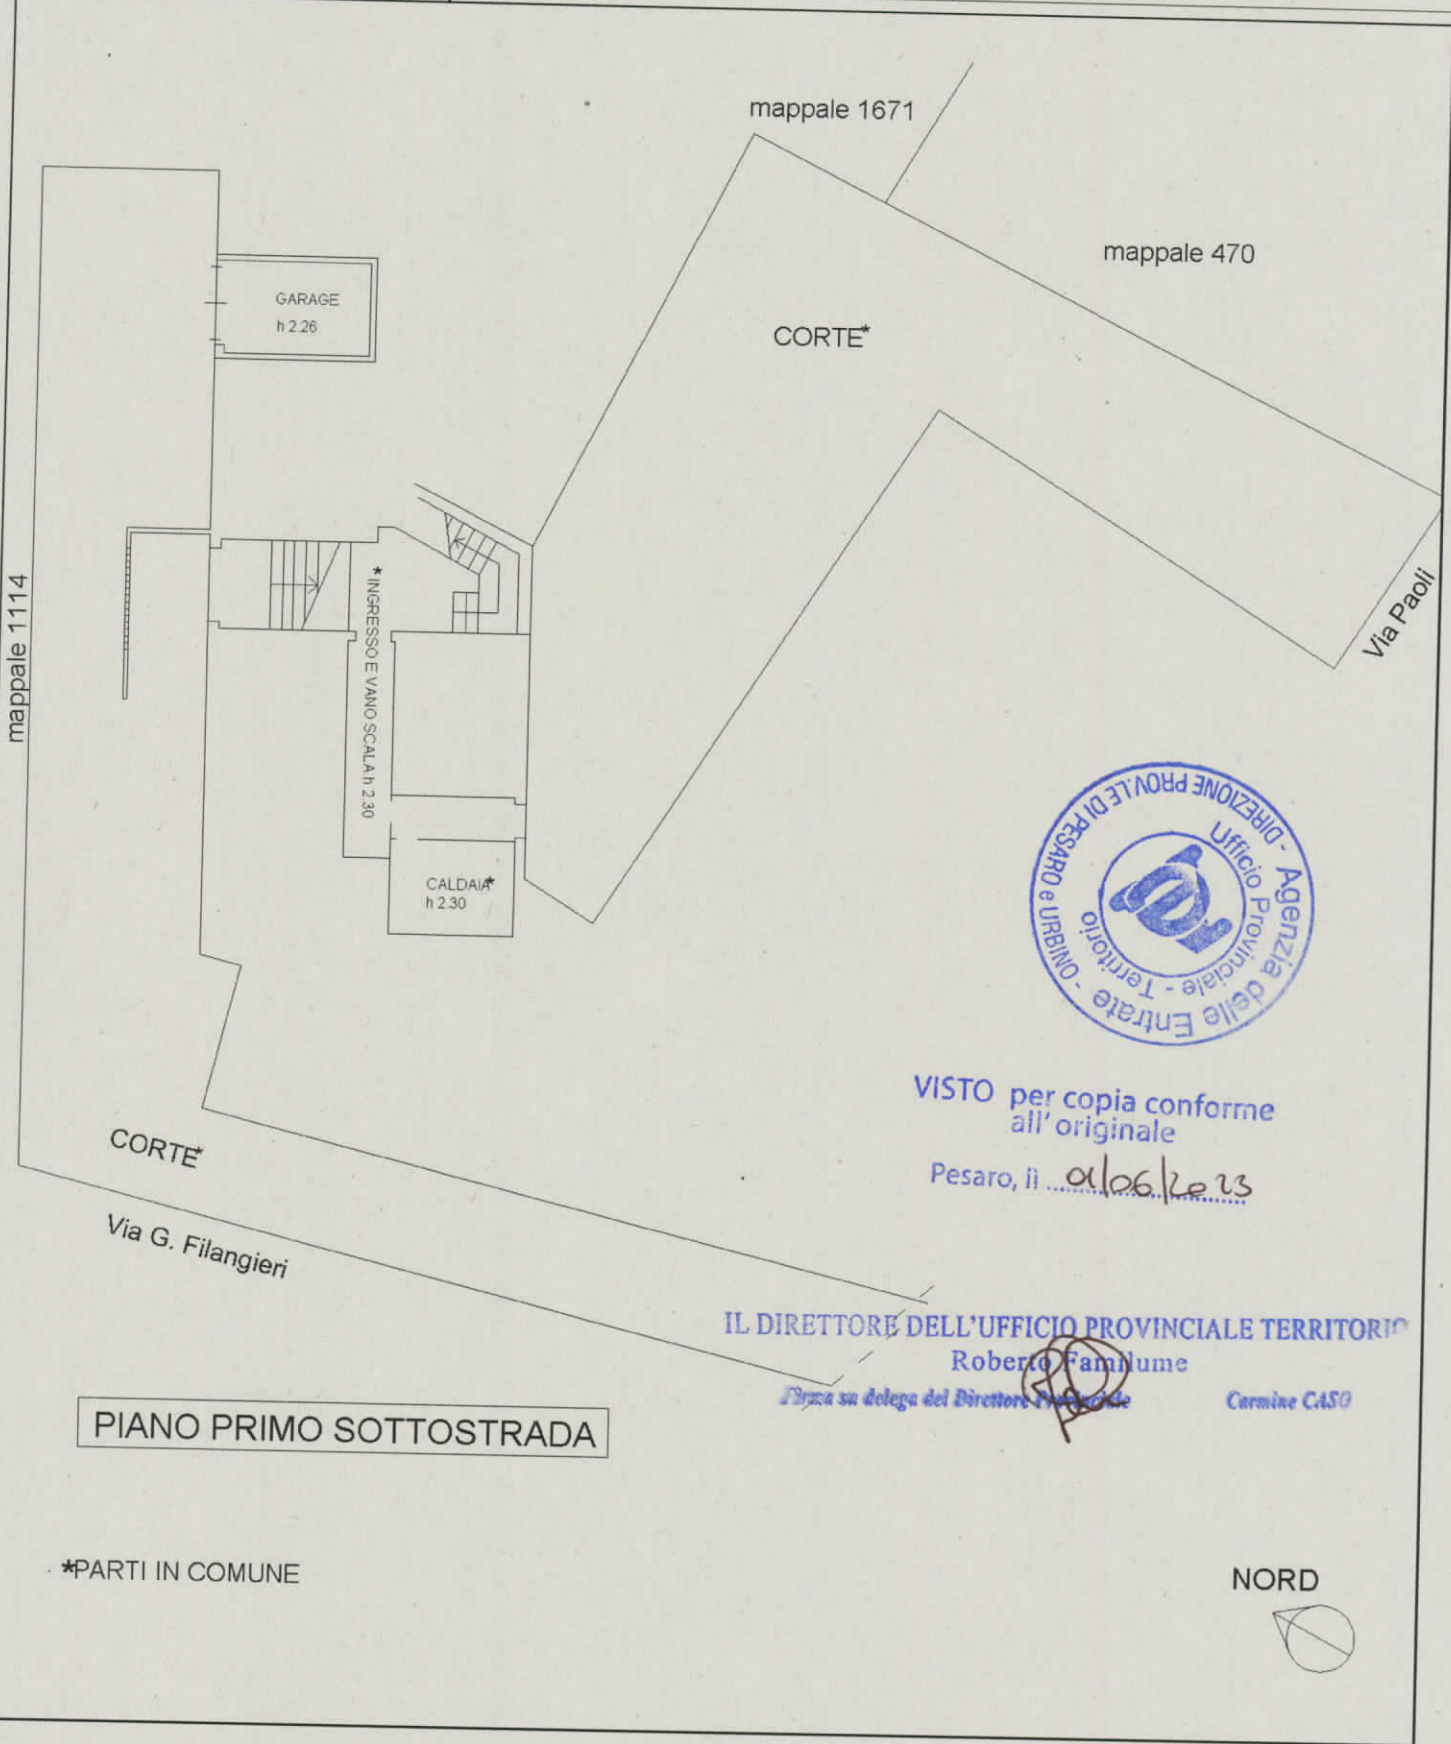

VISTO per copia conforme
all'originale

Pesaro, il *01/06/2013*

IL DIRETTORE DELL'UFFICIO PROVINCIALE TERRITORIO

Roberto Fannlume

Firma in delega del Direttore

Carmine CASO

PIANO PRIMO SOTTOSTRADA

*PARTI IN COMUNE

NORD

