


ANTIA  
RZO  
PIANO)  
MAHARDA

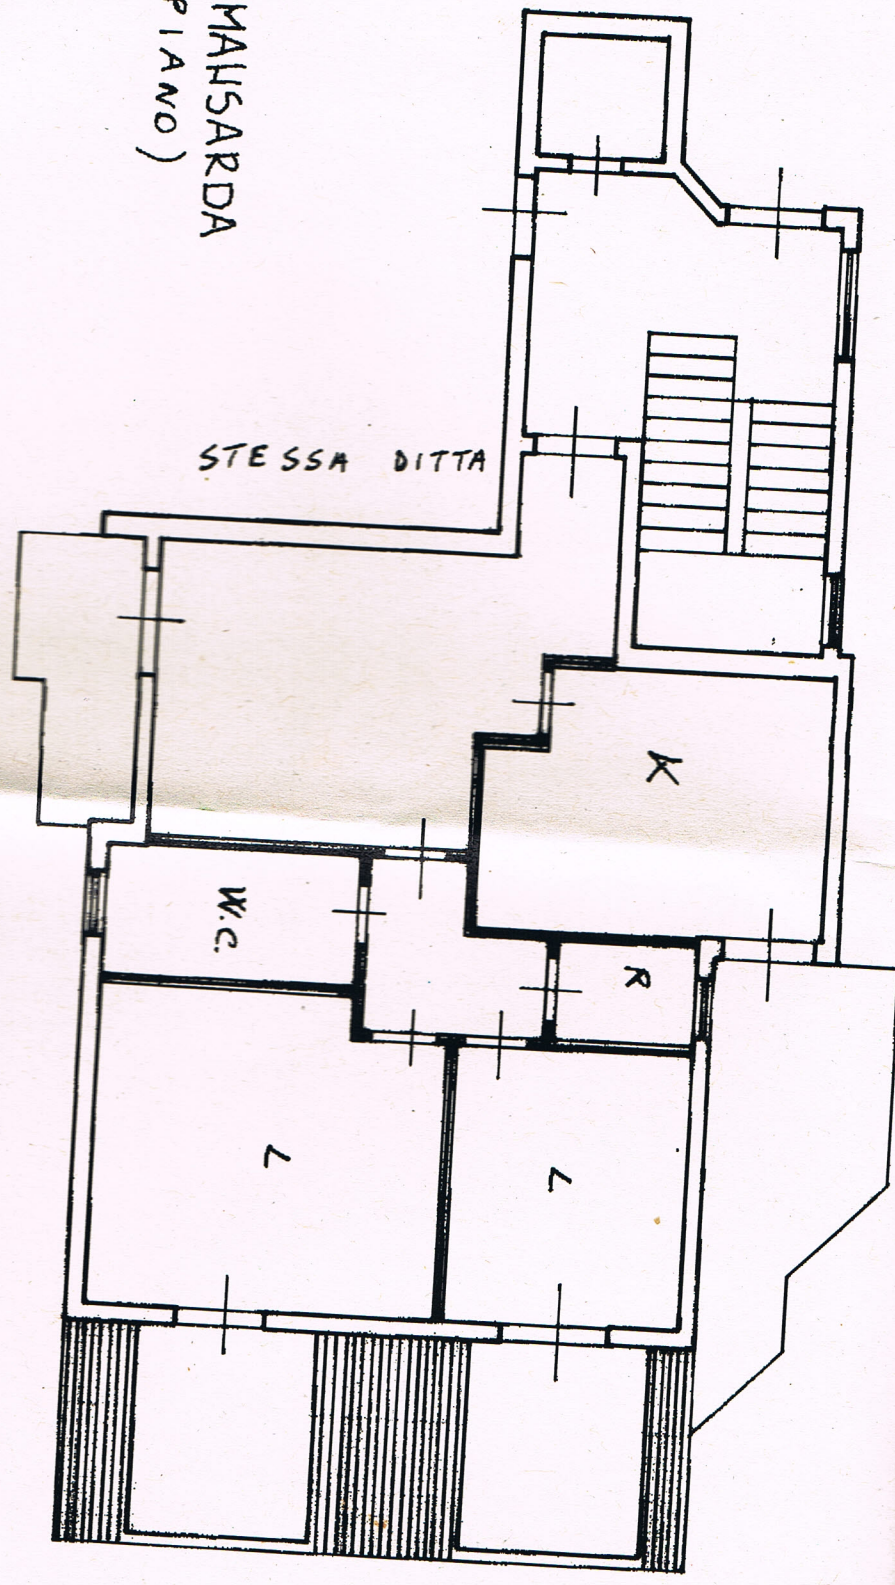


Catasto dei Fabbricati - Situazione al 13/05/2020 - Comune di TEVEROLATA(LI55) - < Foglio: 6 Particella: 5001 - Subalterno 11 >  
VIA ROMA piano: 3;

PROP. COOP. EDILIZIA PARCO VERDE

VIA ROMA VI TRAV.

Dichiarazione di N.C. Denuncia di variazione	<input type="checkbox"/>
Identificativi catastali F. 5001 sub 11	<input checked="" type="checkbox"/>
Compilata da: INGEGNERE SALVE CARMINE (Titolo cognome e nome)	
Isritto all'albo de gli INGEGNERE della provincia di CASERTA	

SCA

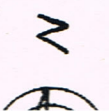

ORIE

RISERVATO ALL'UFFICI