



MINISTERO DELLE FINANZE
DIREZIONE GENERALE DEL CATASTO E DEI SERVIZI TECNICI ERARIALI

Lire
50

NUOVO CATASTO EDILIZIO URBANO

(R. DECRETO-LEGGE 13 APRILE 1939, N. 633)


Planimetria dell'immobile situato nel Comune di **SESTO S. GIOVANNI** Via **Cavallotti**

Ditta **S.P.A. C.D.S. 80** con sede in Milano - via Manzoni, 76


Allegata alla dichiarazione presentata all'Ufficio Tecnico Erariale di **MILANO**

BOX N. 365

PLANIMETRIA GENERALE
RAPP. 1:500

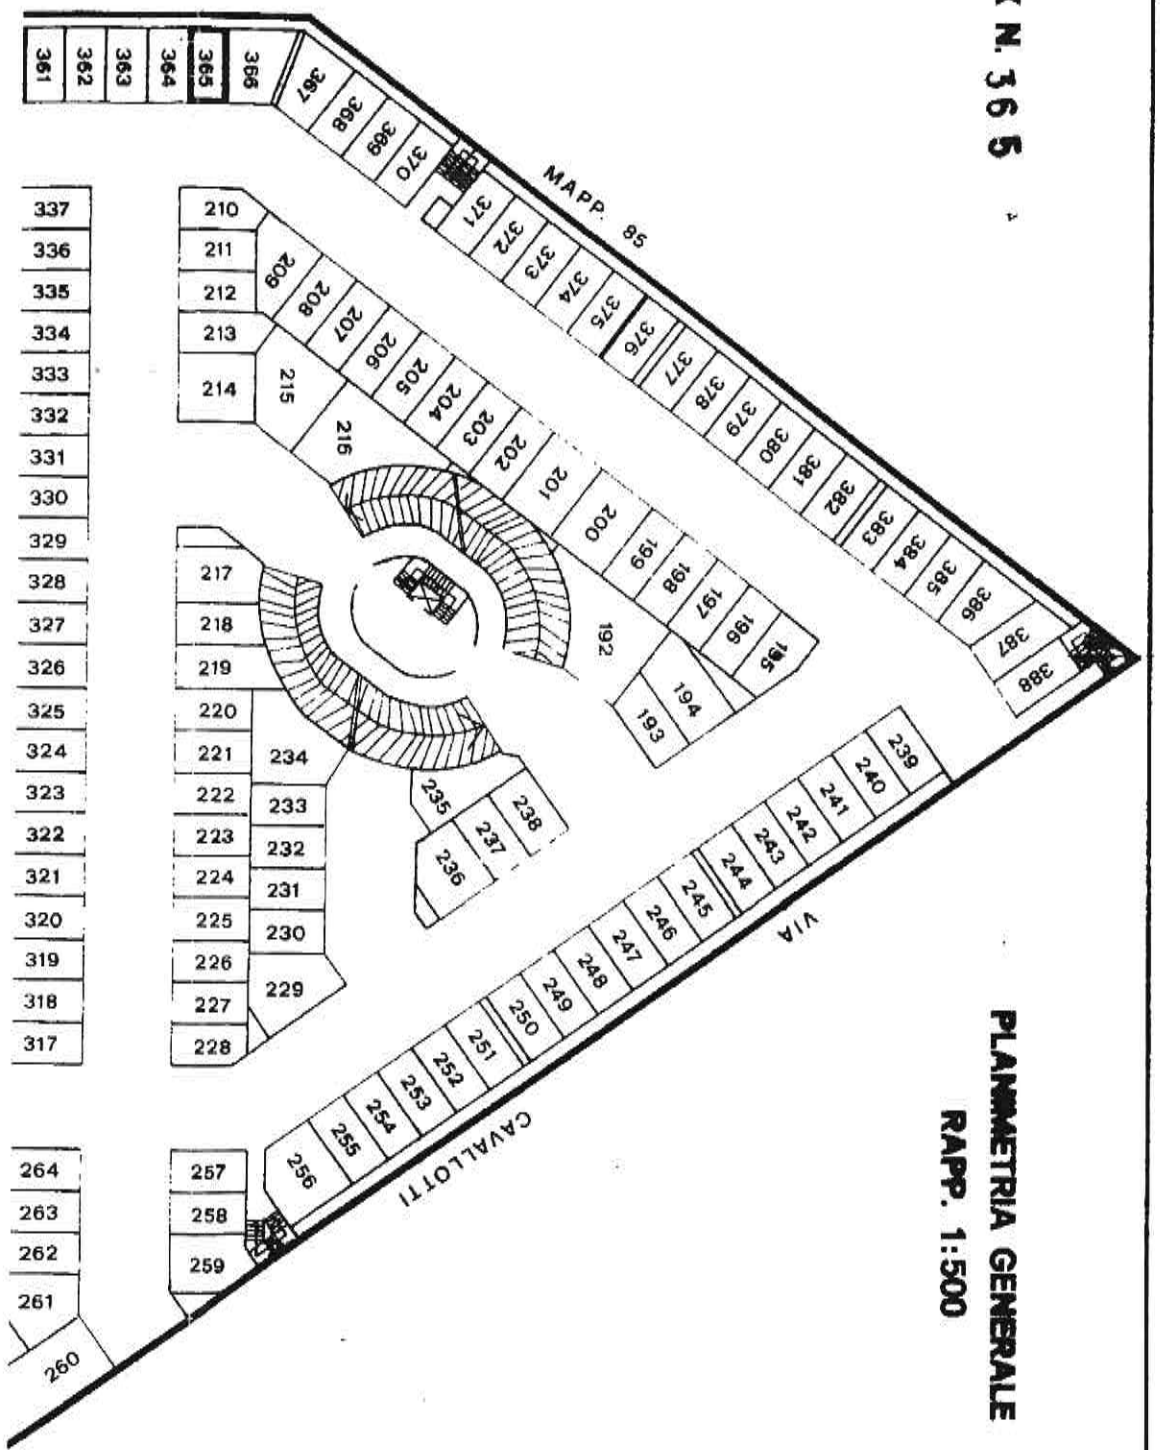

PIANO 2° INTERRATO
H 2.50

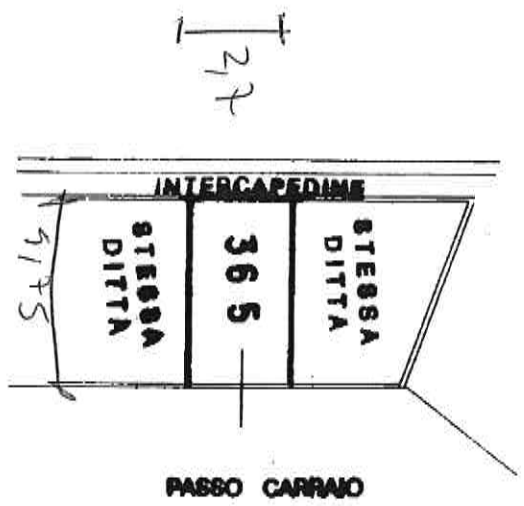

ORIENTAMENTO

SCALA DI 1.200



SPAZIO RISERVATO PER LE ANNOTAZIONI D'UFFICIO

DATA
PROT. N°

610381-1288035

PARTITA N. 42872
FOGLIO N. 30
MAPPALE N. (190)
SUB. N. 365

Completata dal Geom.
Edoardo **ROSSONI**

Incarico all'Alto Geom. **ROSSONI**

della Provincia di Milano n. 5071

DATA 24-1-1983

Firma: **ROSSONI**