

Identificativi Catastali:

Sezione:

Foglio: 15

Particella: 161

Subalterno: 5

Compilata da:
Azzaroli Antonio

Iscritto all'albo:
Geometri

Prov. Ferrara

N. 1932

Planimetria


Scheda n. 1

Scala 1:100


PIANO TERRA

bcnc corte comune
mappale 58

ORIENTAMENTO :

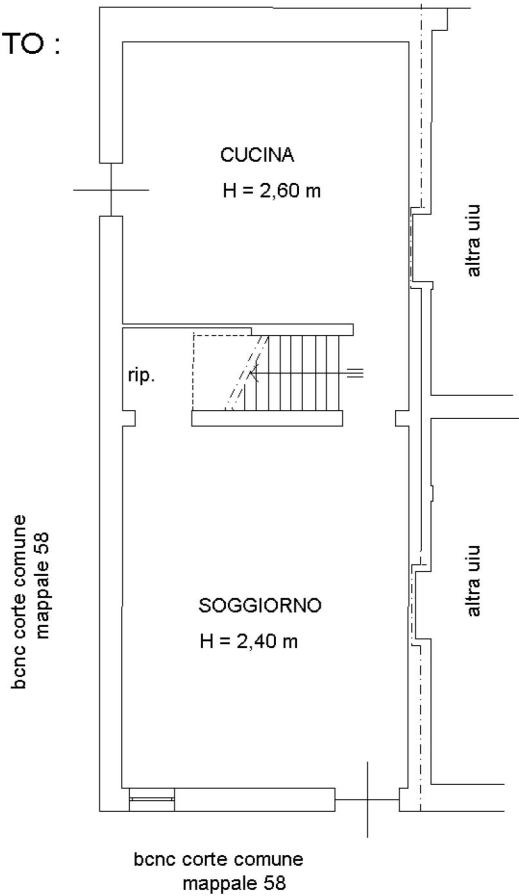

vuoto su corte comune al pt

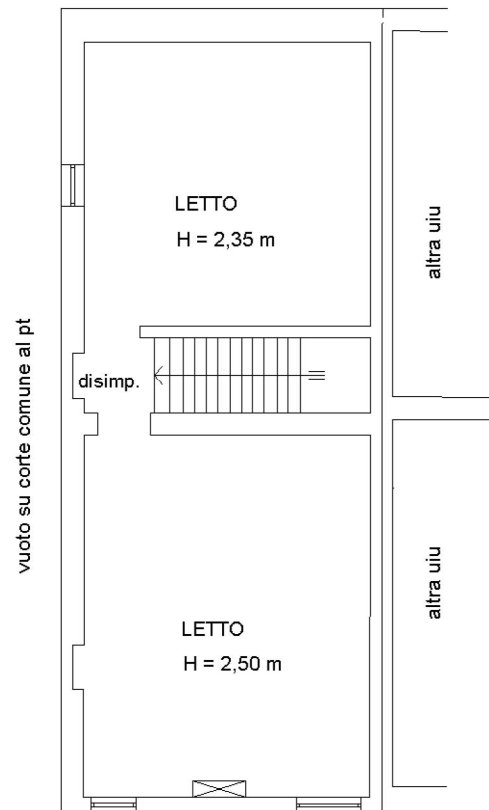

PIANO PRIMO

ORIENTAMENTO :



vuoto su corte comune al pt