

**Agenzia delle Entrate**  
**CATASTO FABBRICATI**  
**Ufficio Provinciale di**  
**Ferrara**

Dichiarazione protocollo n. \_\_\_\_\_ del \_\_\_\_\_

Comune di Riva Del Po - Ro Ferrarese

Via Nugarazza

civ. 13

Identificativi Catastali:

Sezione:

Foglio: 15

Particella: 161

Subalterno: 7

Compilata da:  
 Azzaroli Antonio

Iscritto all'albo:  
 Geometri


Prov. Ferrara

N. 1932

Planimetria  
 Scheda n. 1      Scala 1:100

PIANO TERRA

ORIENTAMENTO :

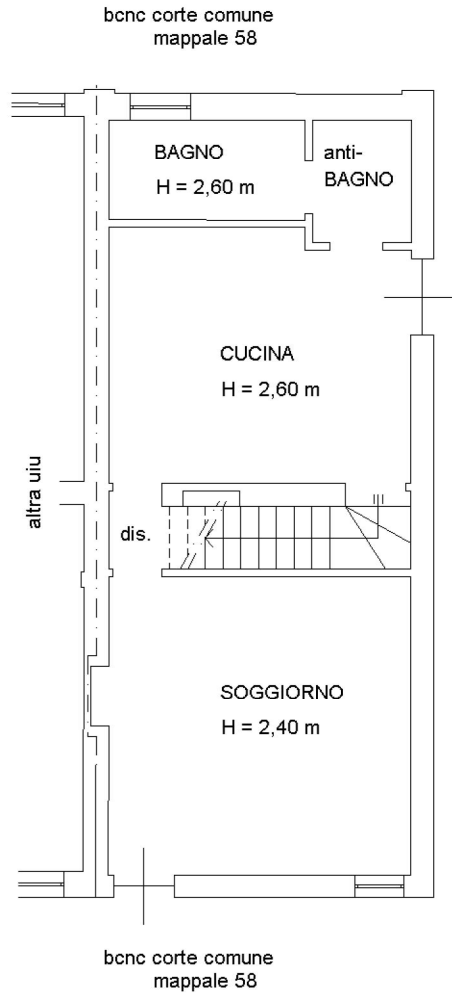

PIANO PRIMO

ORIENTAMENTO :

