

Agenzia delle Entrate
CATASTO FABBRICATI
Ufficio Provinciale di
Ferrara

Dichiarazione protocollo n. _____ del _____

Comune di Riva Del Po - Ro Ferrarese

Via Nugarazza

civ. 13

Identificativi Catastali:

Sezione:

Foglio: 15

Particella: 162

Subalterno: 1

Compilata da:
Azzaroli Antonio

Iscritto all'albo:
Geometri

Prov. Ferrara

N. 1932


Planimetria

Scheda n. 1

Scala 1:100

PIANO TERRA

ORIENTAMENTO :

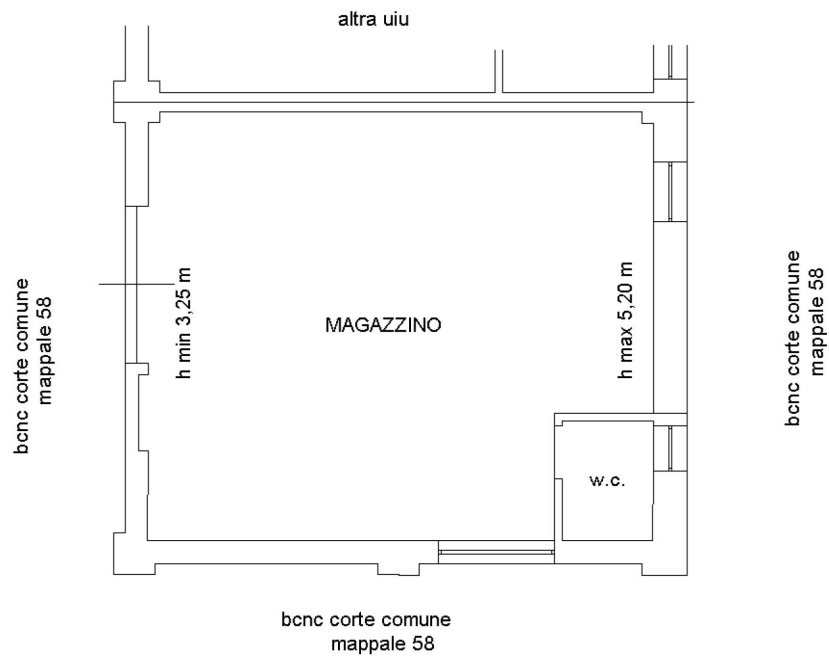

Agenzia delle Entrate
CATASTO FABBRICATI
Ufficio Provinciale di
Ferrara

Dichiarazione protocollo n. _____ del _____

Comune di Riva Del Po - Ro Ferrarese

Via Nugarazza

civ. 13

Identificativi Catastali:

Sezione:

Foglio: 15

Particella: 162

Subalterno: 2

Compilata da:
Azzaroli Antonio

Iscritto all'albo:
Geometri

Prov. Ferrara

N. 1932

Planimetria

Scheda n. 1

Scala 1:100

PIANO TERRA

ORIENTAMENTO :



Agenzia delle Entrate
CATASTO FABBRICATI
Ufficio Provinciale di
Ferrara

Dichiarazione protocollo n. _____ del _____

Comune di Riva Del Po - Ro Ferrarese

Via Nugarazza

civ. 13

Identificativi Catastali:

Sezione:

Foglio: 15

Particella: 162

Subalterno: 3

Compilata da:
Azzaroli Antonio

Iscritto all'albo:
Geometri

Prov. Ferrara

N. 1932


Planimetria

Scheda n. 1

Scala 1:100

PIANO TERRA

ORIENTAMENTO :

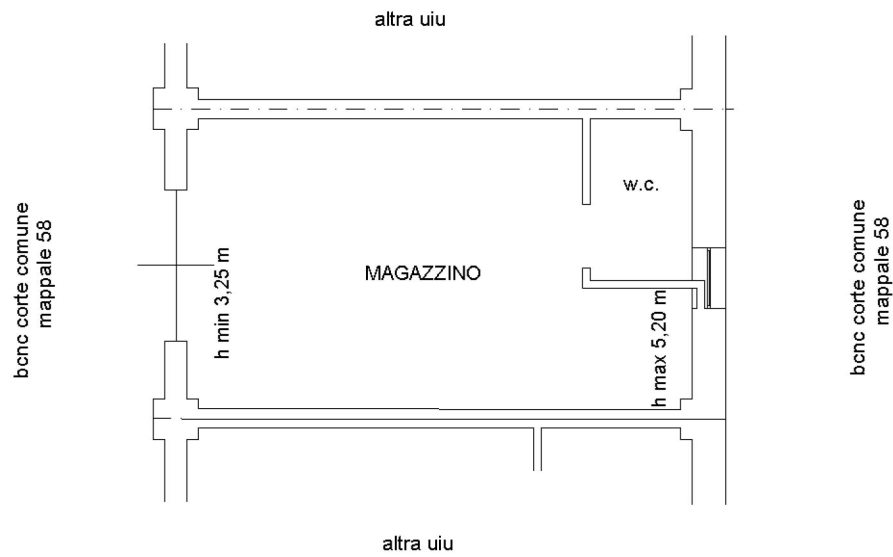

Agenzia delle Entrate
CATASTO FABBRICATI
Ufficio Provinciale di
Ferrara

Dichiarazione protocollo n. _____ del _____

Comune di Riva Del Po - Ro Ferrarese

Via Nugarazza

civ. 13

Identificativi Catastali:

Sezione:

Foglio: 15

Particella: 162

Subalterno: 4

Compilata da:
Azzaroli Antonio

Iscritto all'albo:
Geometri

Prov. Ferrara

N. 1932

Planimetria

Scheda n. 1

Scala 1:100

PIANO TERRA

ORIENTAMENTO :



bcnc corte comune
mappale 58

bcnc corte comune
mappale 58

h min 3,25 m

MAGAZZINO

h max 5,20 m

bcnc corte comune
mappale 58

altra uiu