

Agenzia delle Entrate
CATASTO FABBRICATI
Ufficio Provinciale di
Ferrara

Dichiarazione protocollo n. _____ del _____

Comune di Riva Del Po - Ro Ferrarese

Via Nugarazza

civ. 13

Identificativi Catastali:

Sezione:

Foglio: 15

Particella: 161

Subalterno: 6

Compilata da:
Azzaroli Antonio

Iscritto all'albo:
Geometri


Prov. Ferrara

N. 1932

Planimetria
Schema n. 1 Scala 1:100

PIANO TERRA

ORIENTAMENTO :

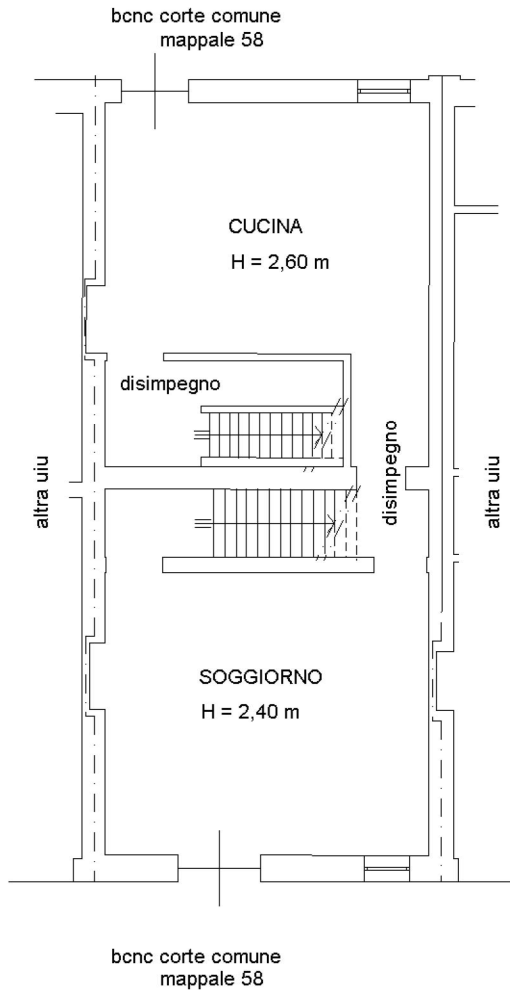

PIANO PRIMO

ORIENTAMENTO :

