


Agenzia delle Entrate
CATASTO FABBRICATI
Ufficio Provinciale di
Pisa


ELABORATO PLANIMETRICO
 Compilato da:
 Cecchi Luca
 Iscritto all'albo:
 Geometri
 Prov. Pisa N. 1870

Comune di Pisa Protocollo n. PI0080548 del 04/12/2023
 Sezione: Foglio: 101 Particella: 20 Tipo Mappale n. del


Dimostrazione grafica dei subalterni Scala 1 : 500

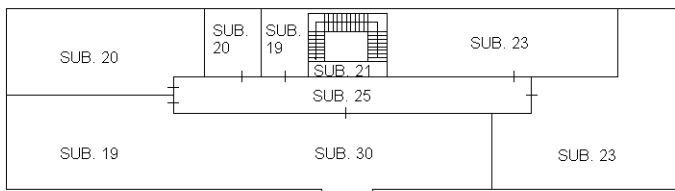


PIANTA PRIMO

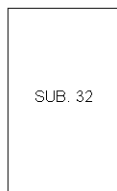


PIANTA TERRA - SOPPALCO

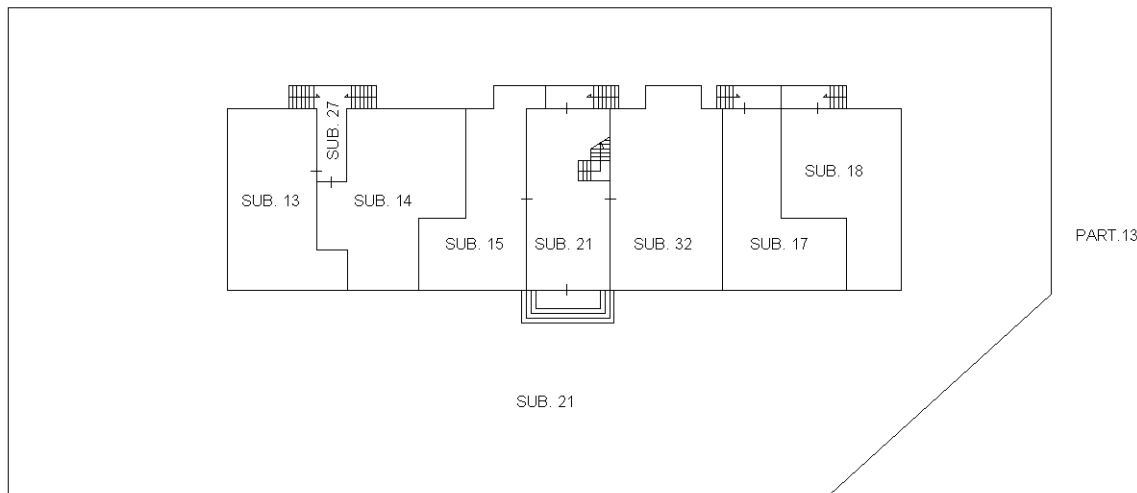

PIANTA TERRA

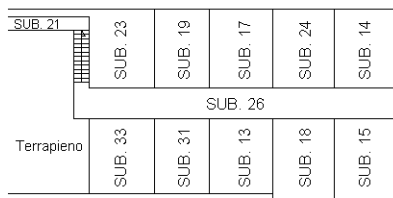

PIANTA SEMINTERRATO

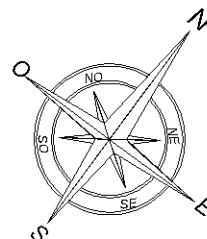

Ultima planimetria in atti