

ELABORATO PLANIMETRICO

Compilato da:
Munari Giuseppe
Iscritto all'albo:
Geometri
Prov. Pistoia N. 768


**Agenzia delle Entrate
CATASTO FABBRICATI
Ufficio Provinciale di
Pistoia**

Comune di Pieve A Nievole
Sezione: Foglio: 9 Particella: 84


Protocollo n. PT0030605 del 18/07/2023
Tipo Mappale n. del

Dimostrazione grafica dei subalterni

Scala 1 : 500

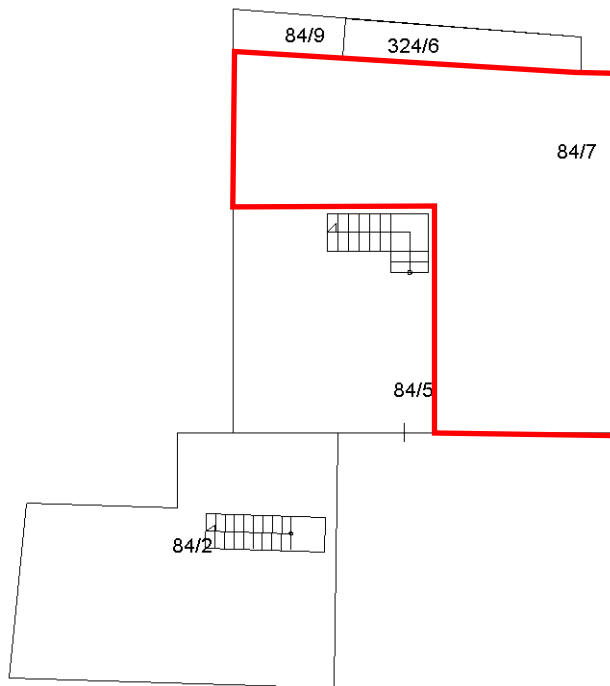

PIANO PRIMO

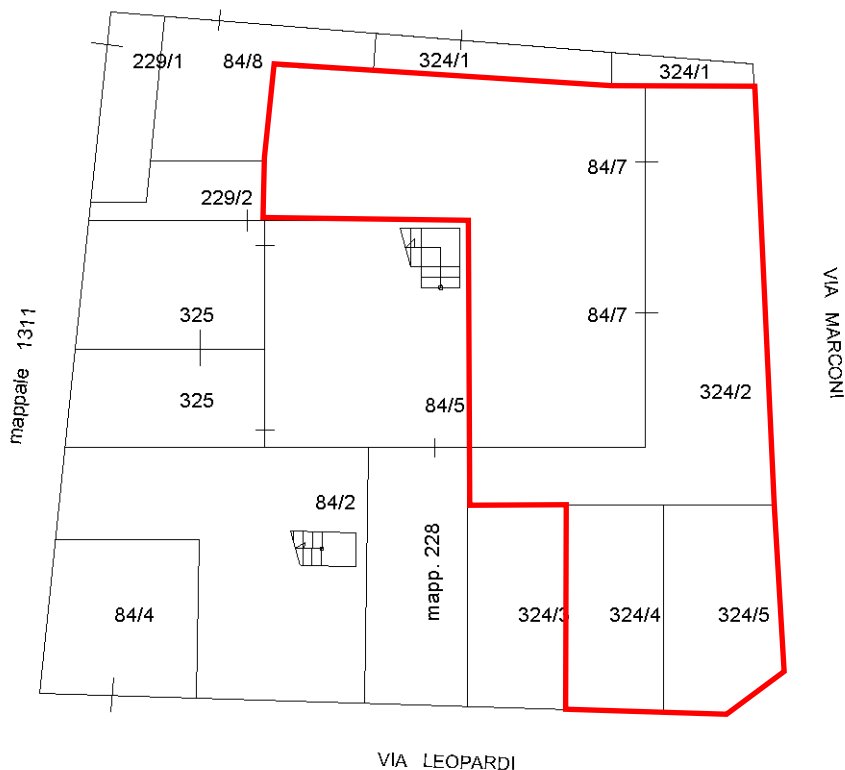

PIANO TERRA

Ultima planimetria in atti