


N=4B22500

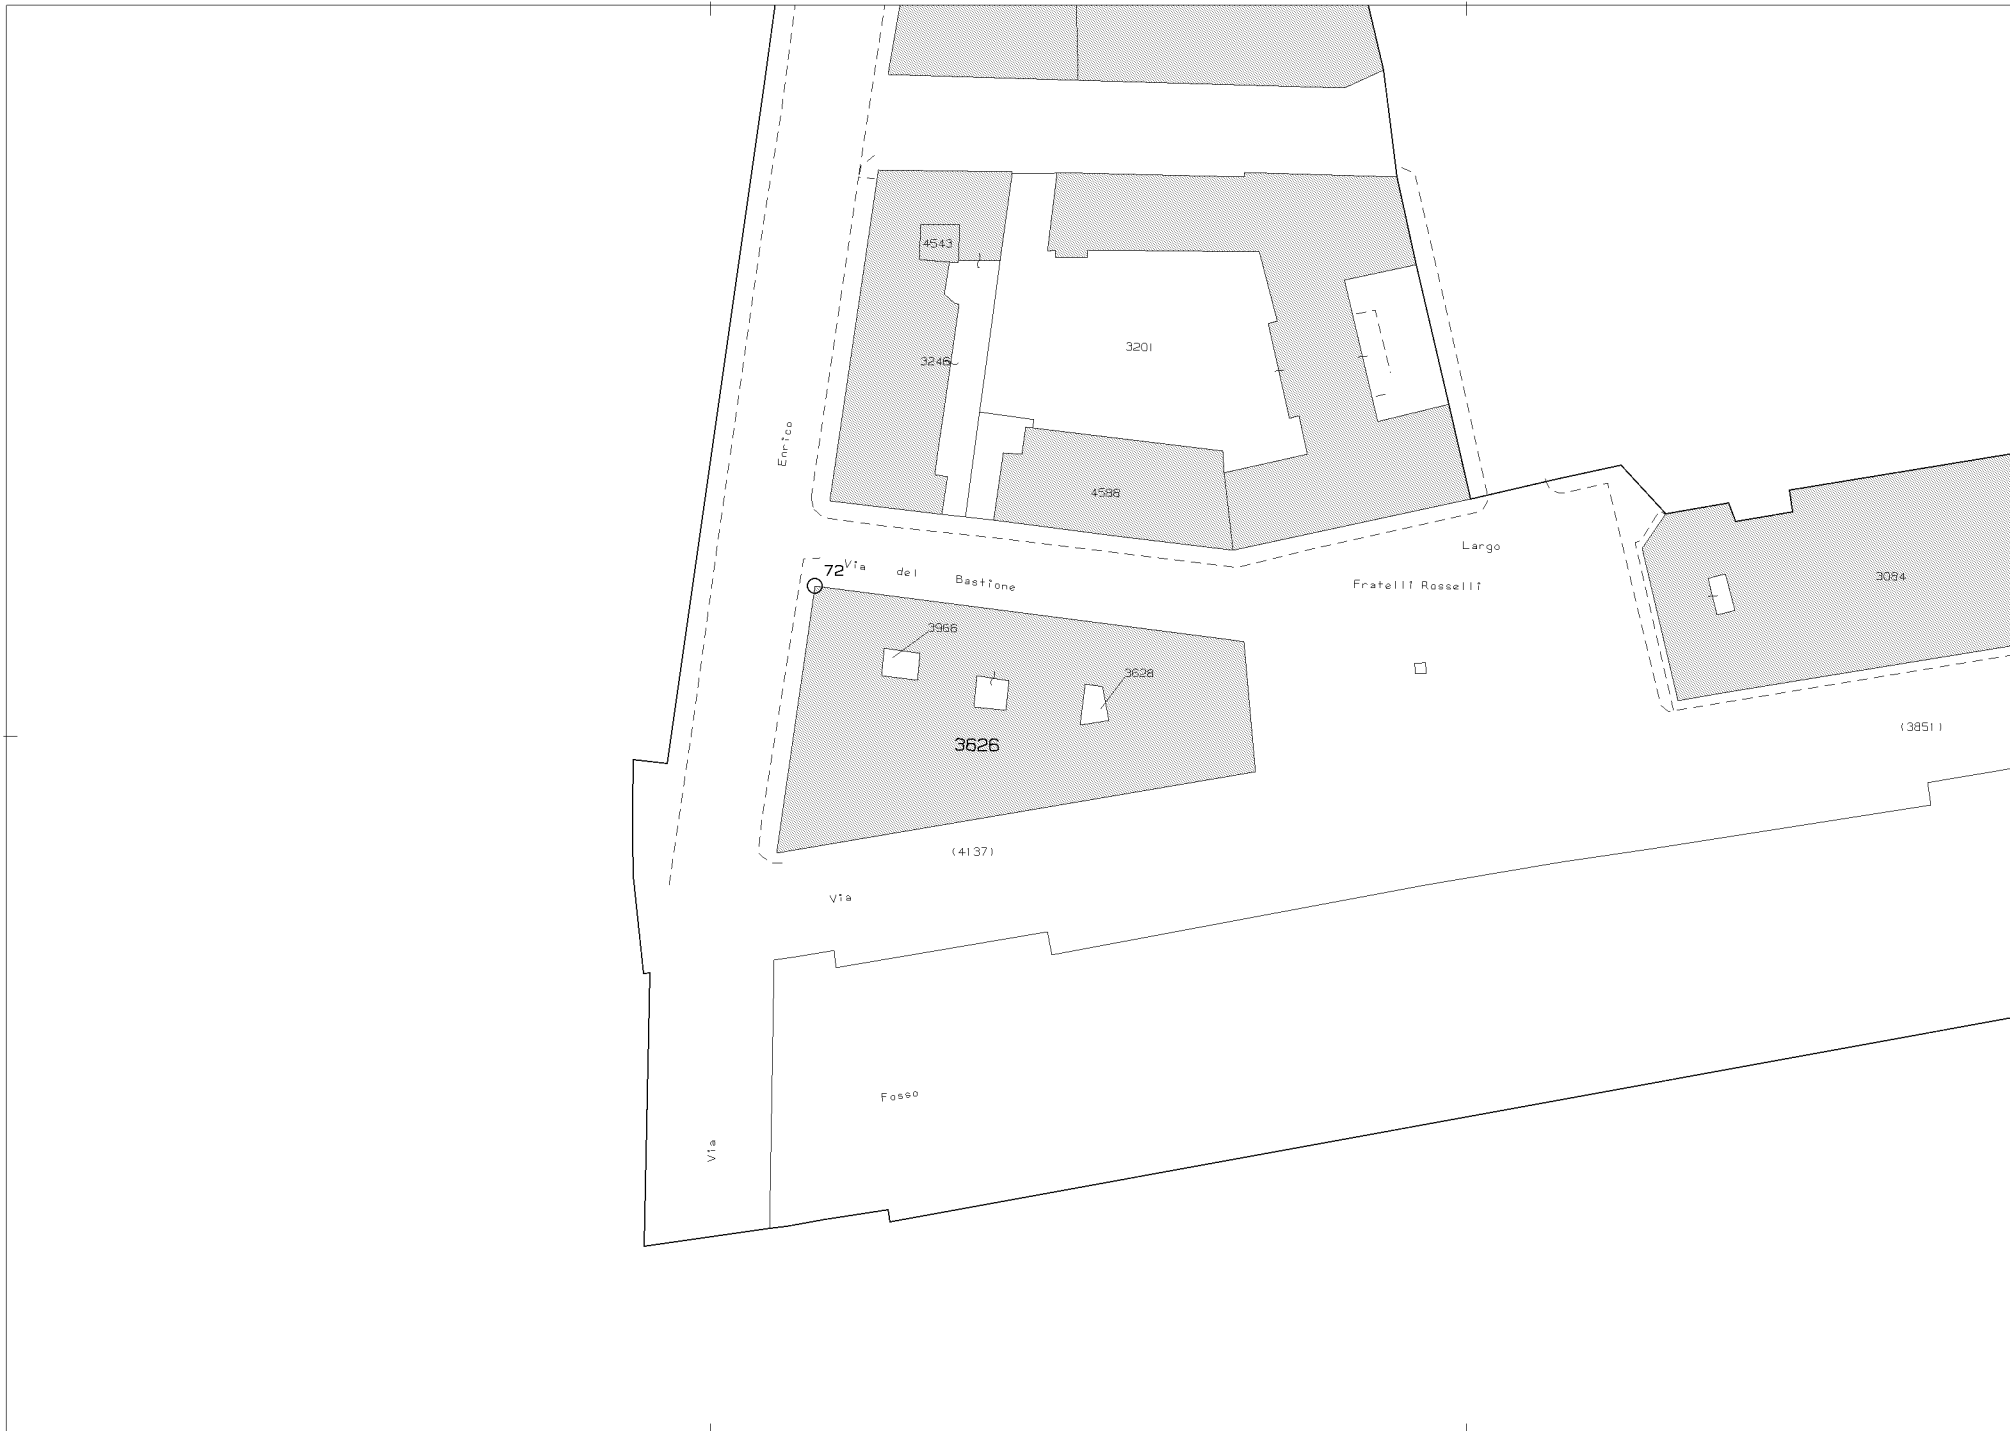

E=1605400

1 Particella: 3626

Comune: (LI) LIVORNO
 Foglio: 94 Svi: Z
 Scala originale: 1:1000
 Dimensione cornice: 267.000 x 189.000 metri
 Protocollo pratica T204054/2024
 17-Giu-2024 12:56:46