

MODULARIO  
F. rig. rend. 497




MINISTERO DELLE FINANZE  
DIREZIONE GENERALE DEL CATASTO E DEI SS.TT.EE.  
**CATASTO EDILIZIO URBANO** (RDL 13-4-1939, n. 652)

MOD. **BN** (CEU)

LIRE  
**250**

Planimetria di u.i.u. in Comune di GUBBIO via CROCE Fraz. SEMONTE civ. ....

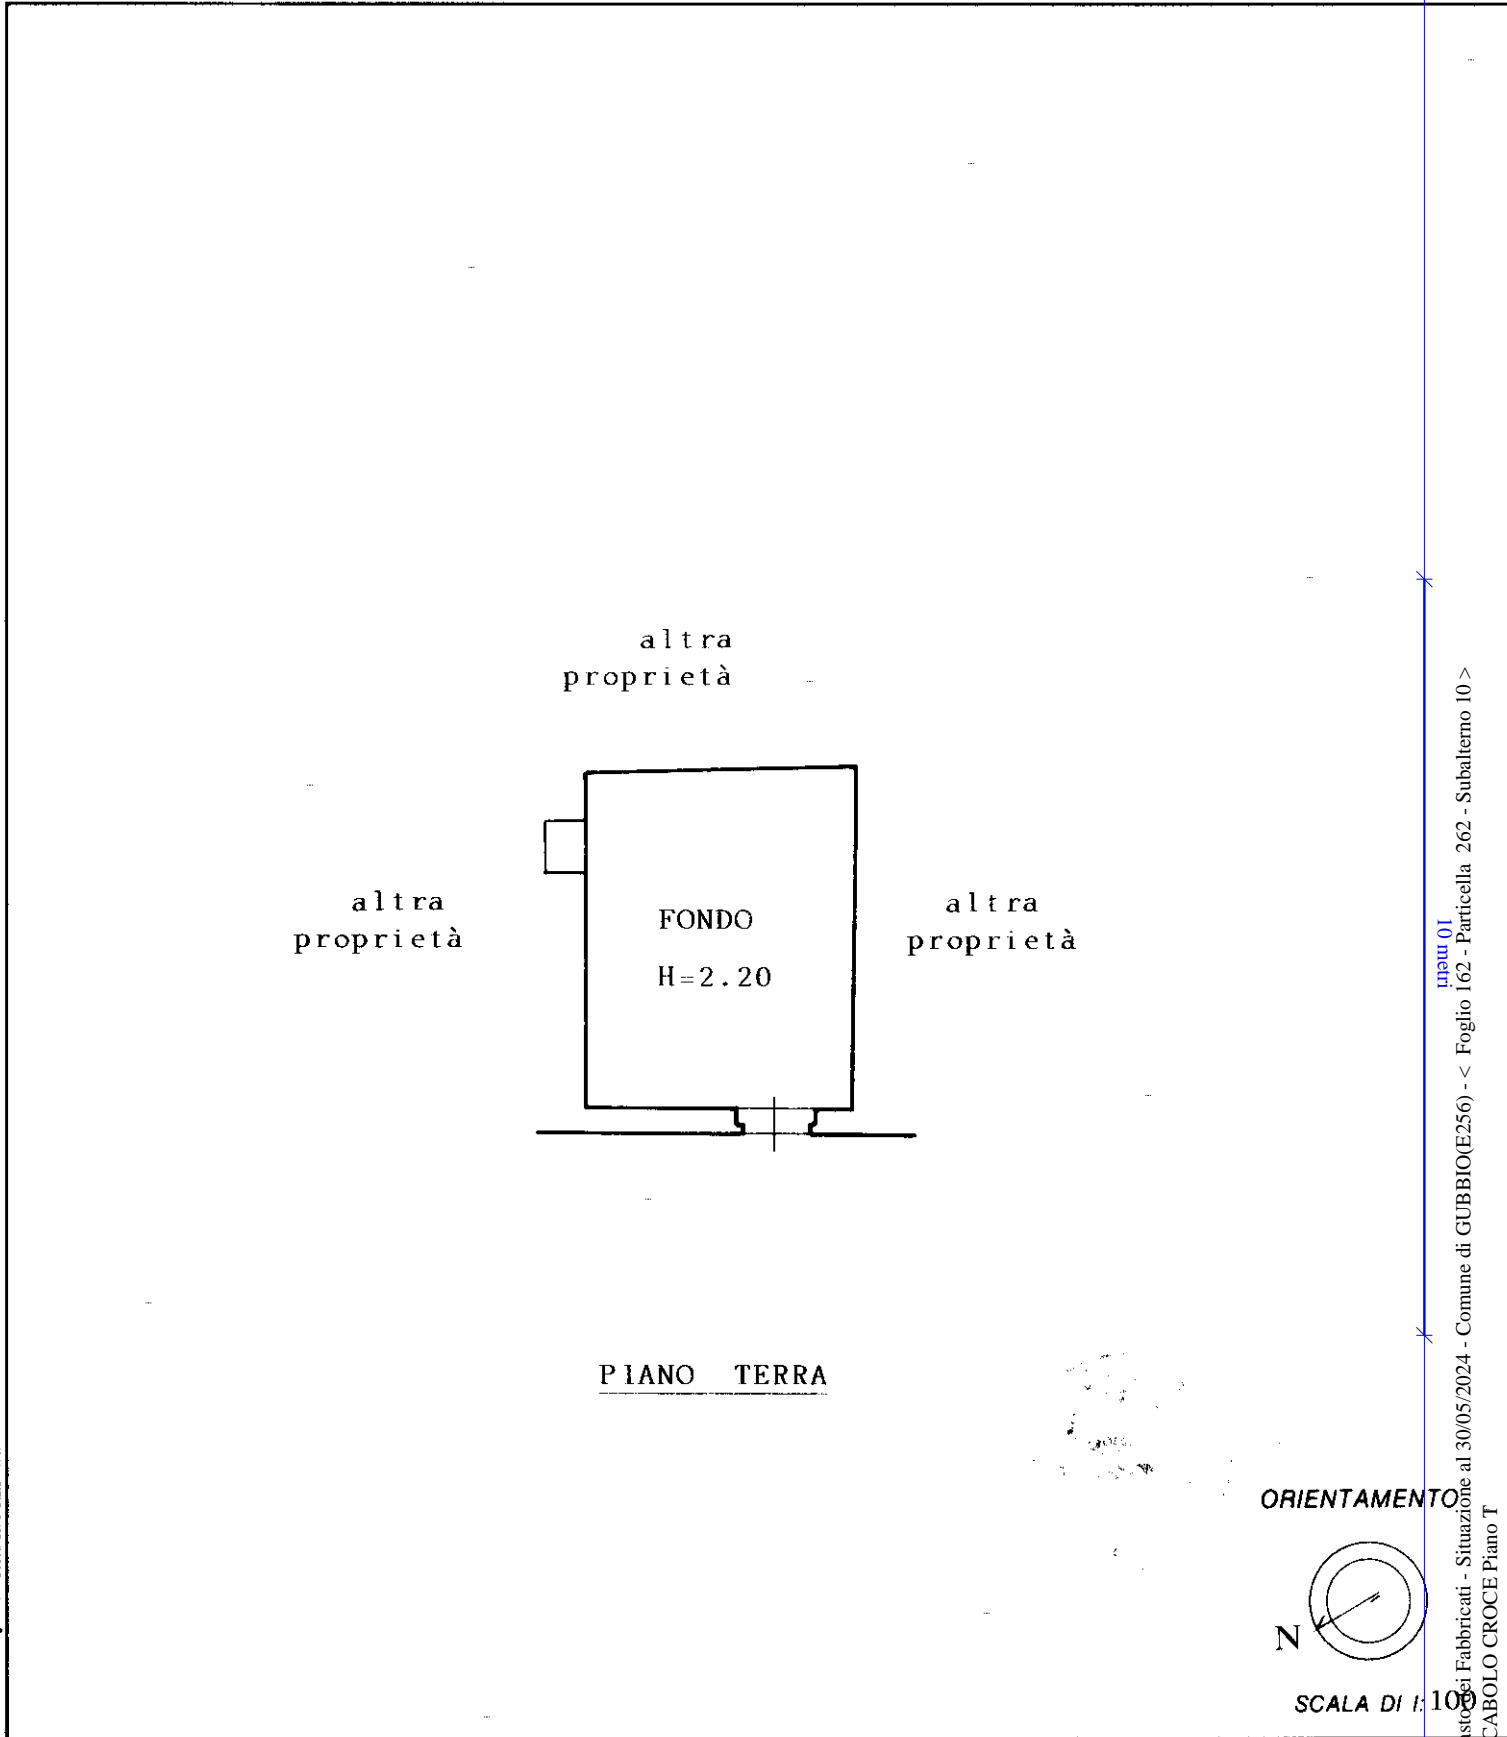

Roma - Istituto Poligrafico e Zecca dello Stato - P.V.

Catasto dei Fabbricati - Situazione al 30/05/2024 - Comune di GUBBIO(E256) - < Foglio I62 - Particella 262 - Subalerno 10 >  
VO CABOLO CROCE Piano T

Dichiarazione di N.C.

Ultima denominazione in variazione

Data presentazione: 21/03/1990 - Data: 30/05/2024 - n. T244057 - Richiedente: RNZSFN68H14L117L

Totale schede: 1162

In 262 sub 10

Compilata dal Geom. Moschetti  
(Titolo, cognome e nome)

Castellani Andrea

Iscritto all'albo de Geometri  
della provincia di Perugia n. 3581

data 12-02-90 Firma Andrea Castellani

RISERVATO ALL'UFFICIO