



ELABORATO PLANIMETRICO	Compilato da: Sandroni Lucio	Iscritto all'albo: Geometri	Prov. Arezzo	N. 630
Comune di Arezzo	Sezione: A	Foglio: 108	Particella: 2850	del 02/12/2008
Dimostrazione grafica dei subalberni		Tipo Mappale n. 269406 del 25/09/2008 Scala 1 : 500		

PIANO INTERRATO
SECONDO LIVELLO

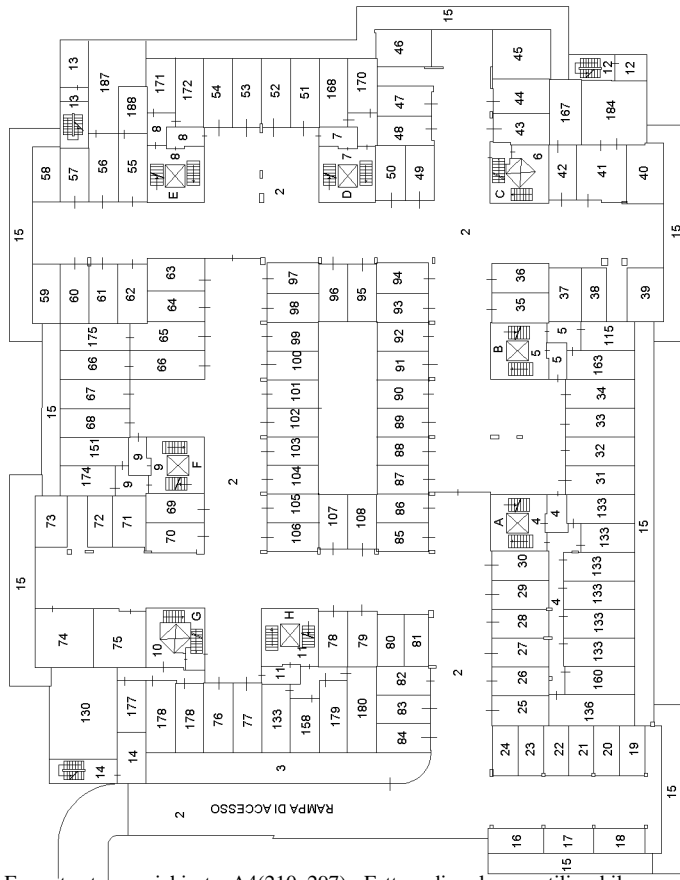

PIANO INTERRATO
PRIMO LIVELLO

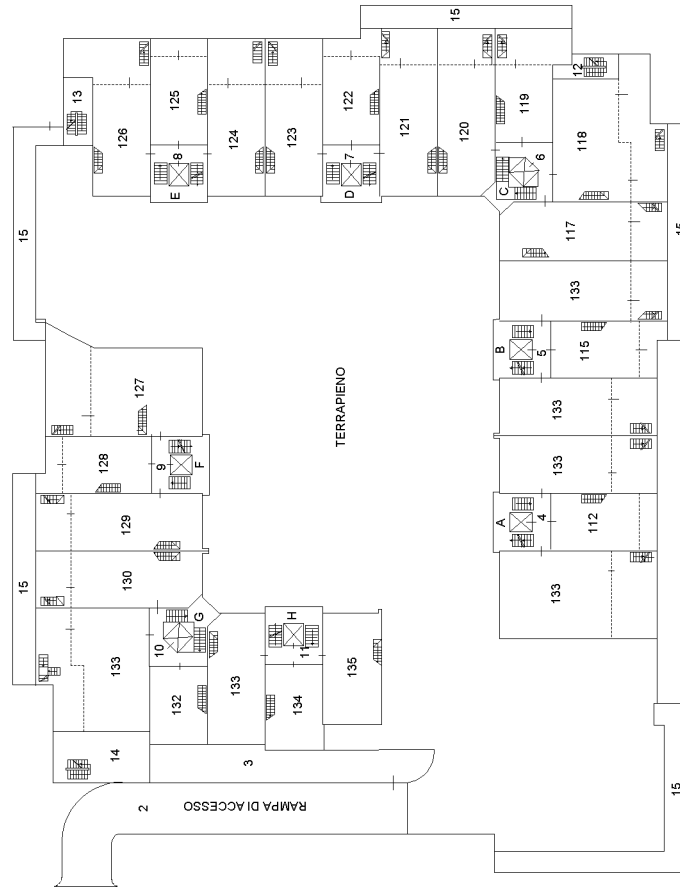

Planimetria non catastale

Data: 16/02/2022 - n. T328066 - Richiedente: Telematico

Totale schede: 3 - Formato di acquisizione: A3(297x420) - Formato stampa richiesto: A4(210x297) - Fattore di scala non utilizzabile

**Agenzia del Territorio
CATASTO FABBRICATI**
Ufficio provinciale di Arezzo

ELABORATO PLANIMETRICO

Compilato da: Sandroni Lucio

Iscritto all'albo: Geometri

Prov. Arezzo

N. 630

Comune di Arezzo

Sezione: A

Foglio: 108

Particella: 2850

Prato n. 02/12/2008 del

Dimostrazione grafica dei subalberni

Tipo Mappale n. 269406 del 25/09/2008 Scala 1 : 500

