

**Agenzia delle Entrate**  
**CATASTO FABBRICATI**  
Ufficio Provinciale di  
Firenze

Dichiarazione protocollo n. FI0161881 del 06/11/2017

Planimetria di u.i.u. in Comune di Fiesole

Via Monteceneri

civ. 3

Identificativi Catastali:

Sezione:

Foglio: 25

Particella: 190

Subalterno: 4

Compilata da:

Ceccotti Riccardo

Iscritto all'albo:

Geometri


Prov. Firenze

N. 6077

Scheda n. 1

Scala 1:200

Piano Terreno  
H= cm

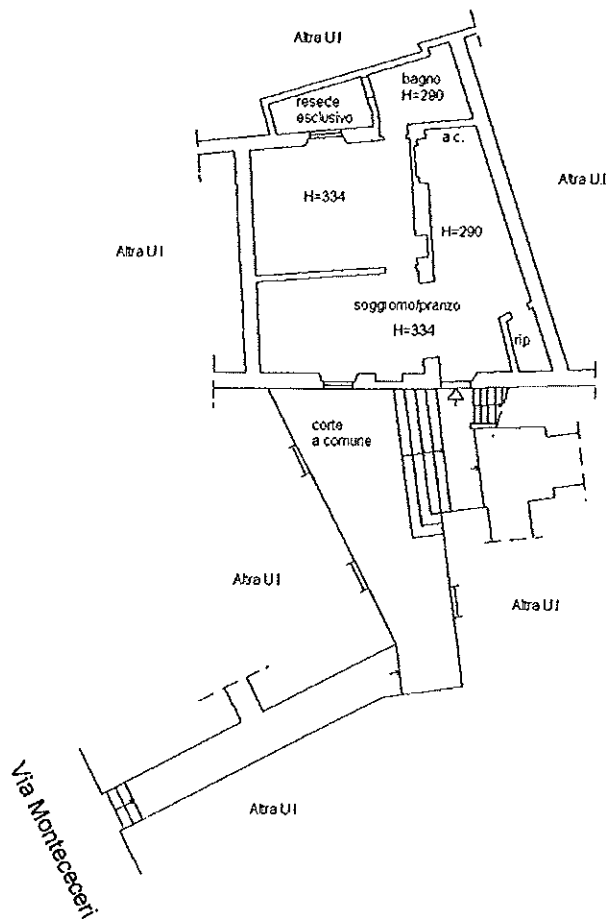

Catasto dei Fabbricati - Situazione al 11/11/2017 - Comune di FIESOLE (D575) - < Foglio: 25 - Particella: 190 - Subalterno: 4 >  
VIA MONTECENERI n. 3 piano: T;

Ultima planimetria in atti

Data: 11/11/2017 - n. T21596 - Richiedente: FLSNLR80C22D612V

Totale schede: 1 - Formato di acquisizione: A4(210x297) - Formato stampa richiesto: A4(210x297)

