




NUOVO CATASTO EDILIZIO URBANO

(R. DECRETO-LEGGE 13 APRILE 1939, N. 652)

Planimetria dell'immobile situato nel Comune di Novara Via Priv. Porazzi, 2

Ditta PORAZZI ANTONIO e GIORGIO

Allegata alla dichiarazione presentata all'Ufficio Tecnico Erariale di Novara

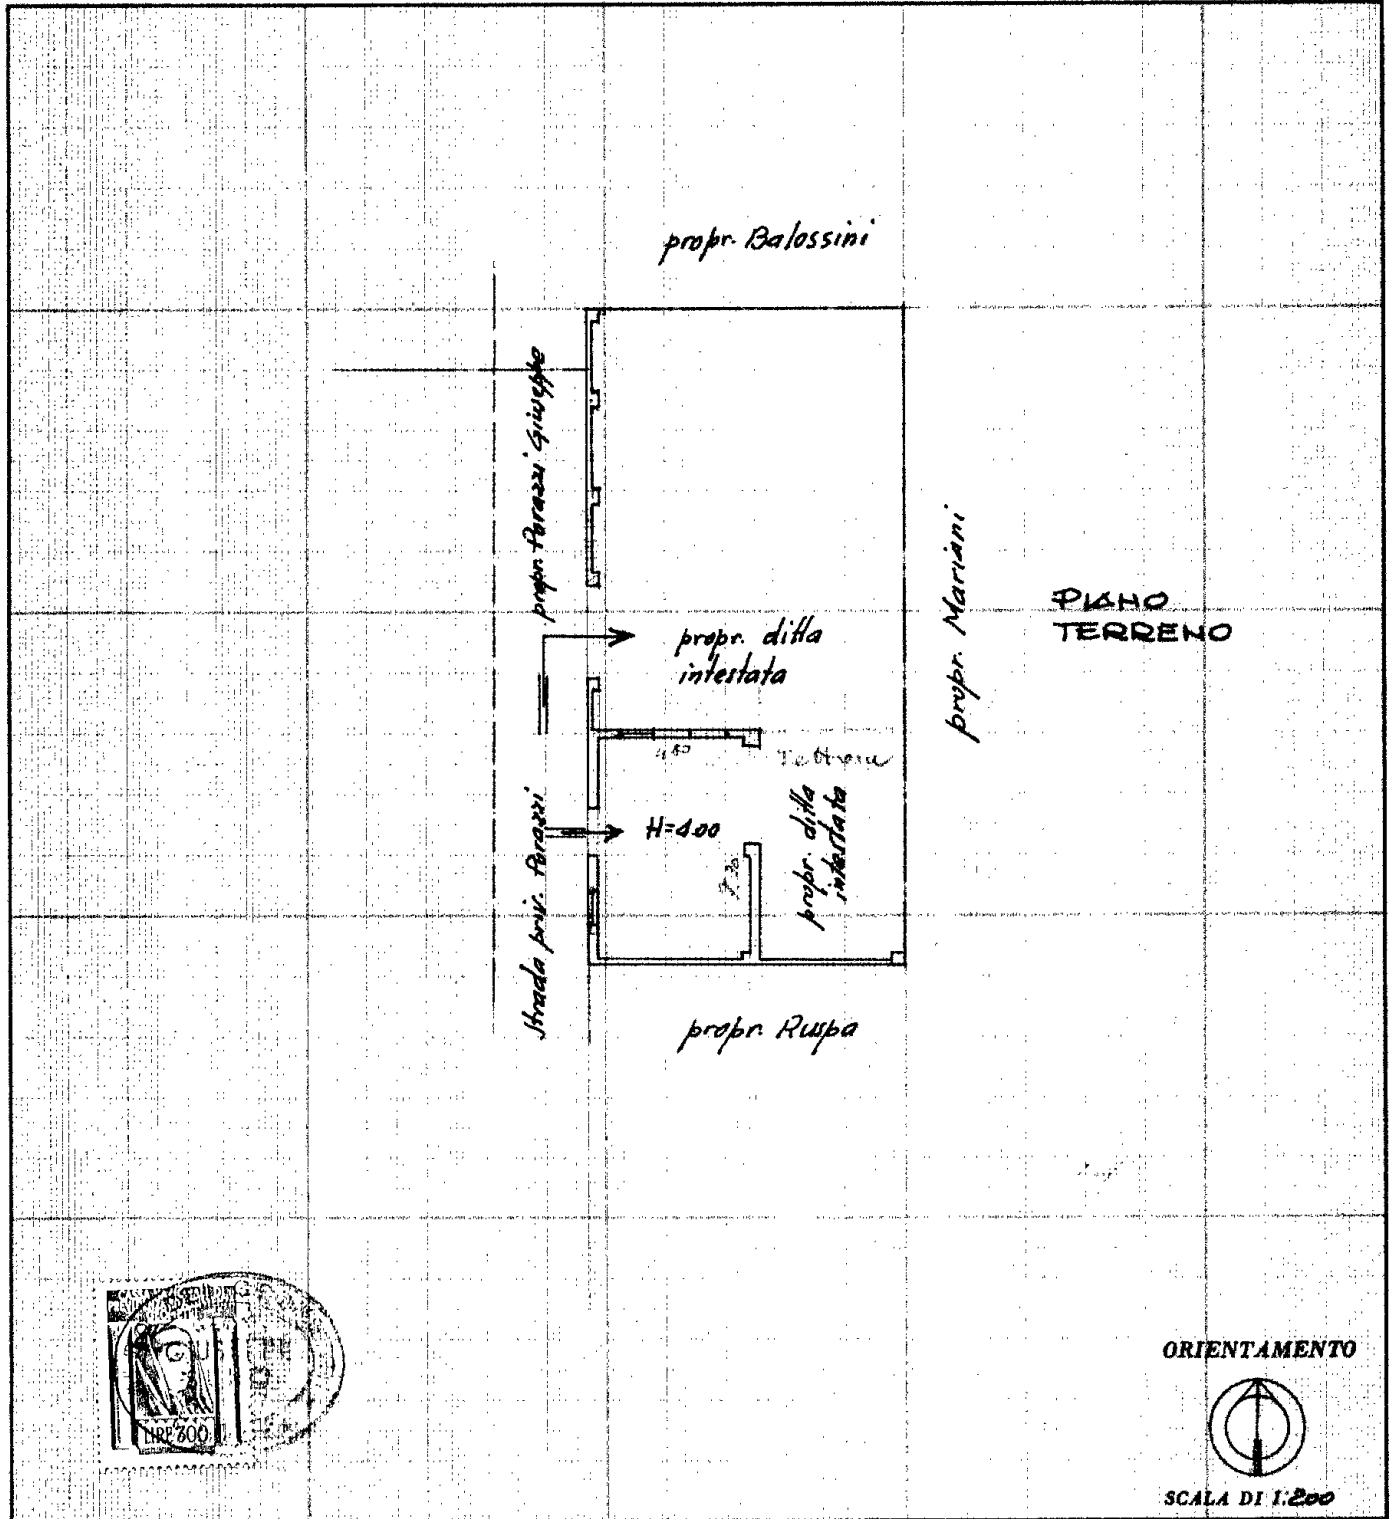

SPAZIO RISERVATO PER LE ANNOTAZIONI D'UFFICIO

DATA 12-1-77
PROT. N° 544/77

F.69
07.10
Sub. —

Compilata dal geom. Giuseppe Suno
(Titolo, nome e cognome del tecnico)

Iscritto all'Albo dei geometri
della Provincia di Novara

DATA 10 gennaio 1977

N 119171

[Signature]