


# SCHEDE CATASTALI

SUB 5

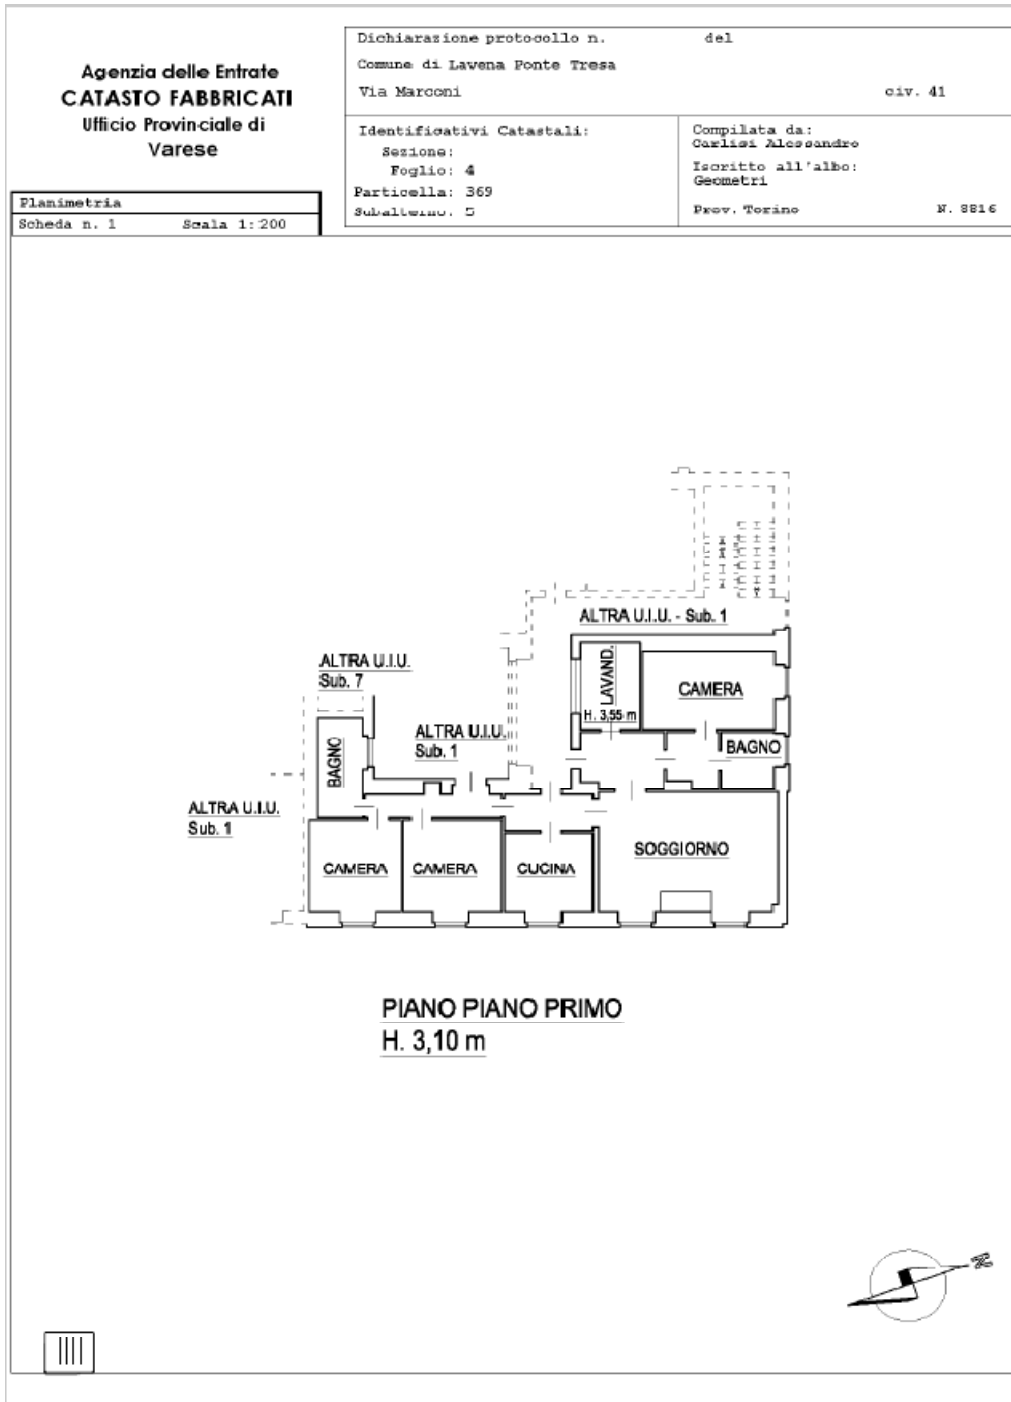


SUB 6

**Agenzia delle Entrate  
CATASTO FABBRICATI  
Ufficio Provinciale di  
Varese**

Planimetria  
Foglia n. 1      Scala 1:200

Dichiarazione protocollo n. _____ del _____	
Comune di Lavena Ponte Tresa	
Via Marconi _____ civ. 41	
Identificativi Catastali:	Compilata da:
Sezione:	Carlisi Alessandro
Foglio: 4	Iscritto all'albo:
Particella: 369	Geometri
Subalterno: 6	Prov. Torino      N. 8816

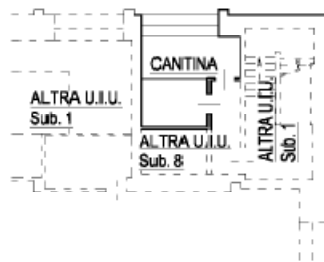

**PIANO PRIMO SOTTOSTRADA**  
**H. 2,30 m**

