

Agencia delle Entrate
CATASTO FABBRICATI
Ufficio provinciale di
Brescia

Dichiarazione protocollo n. BS0179771 del 20/07/2015
Planimetria di u.i.u. in Comune di Pisogne
Localita' Molino Di Rizzolo


civ. 50

Identificativi Catastali:
Sezione: PIS
Foglio: 26
Particella: 14623
Subalterno:

Compilata da:
Fettolini Ezio
Iscritto all'albo:
Geometri
Prov. Brescia
N. 3673

Scheda
Scala 1: 200

PIANO SEMINTERRATO

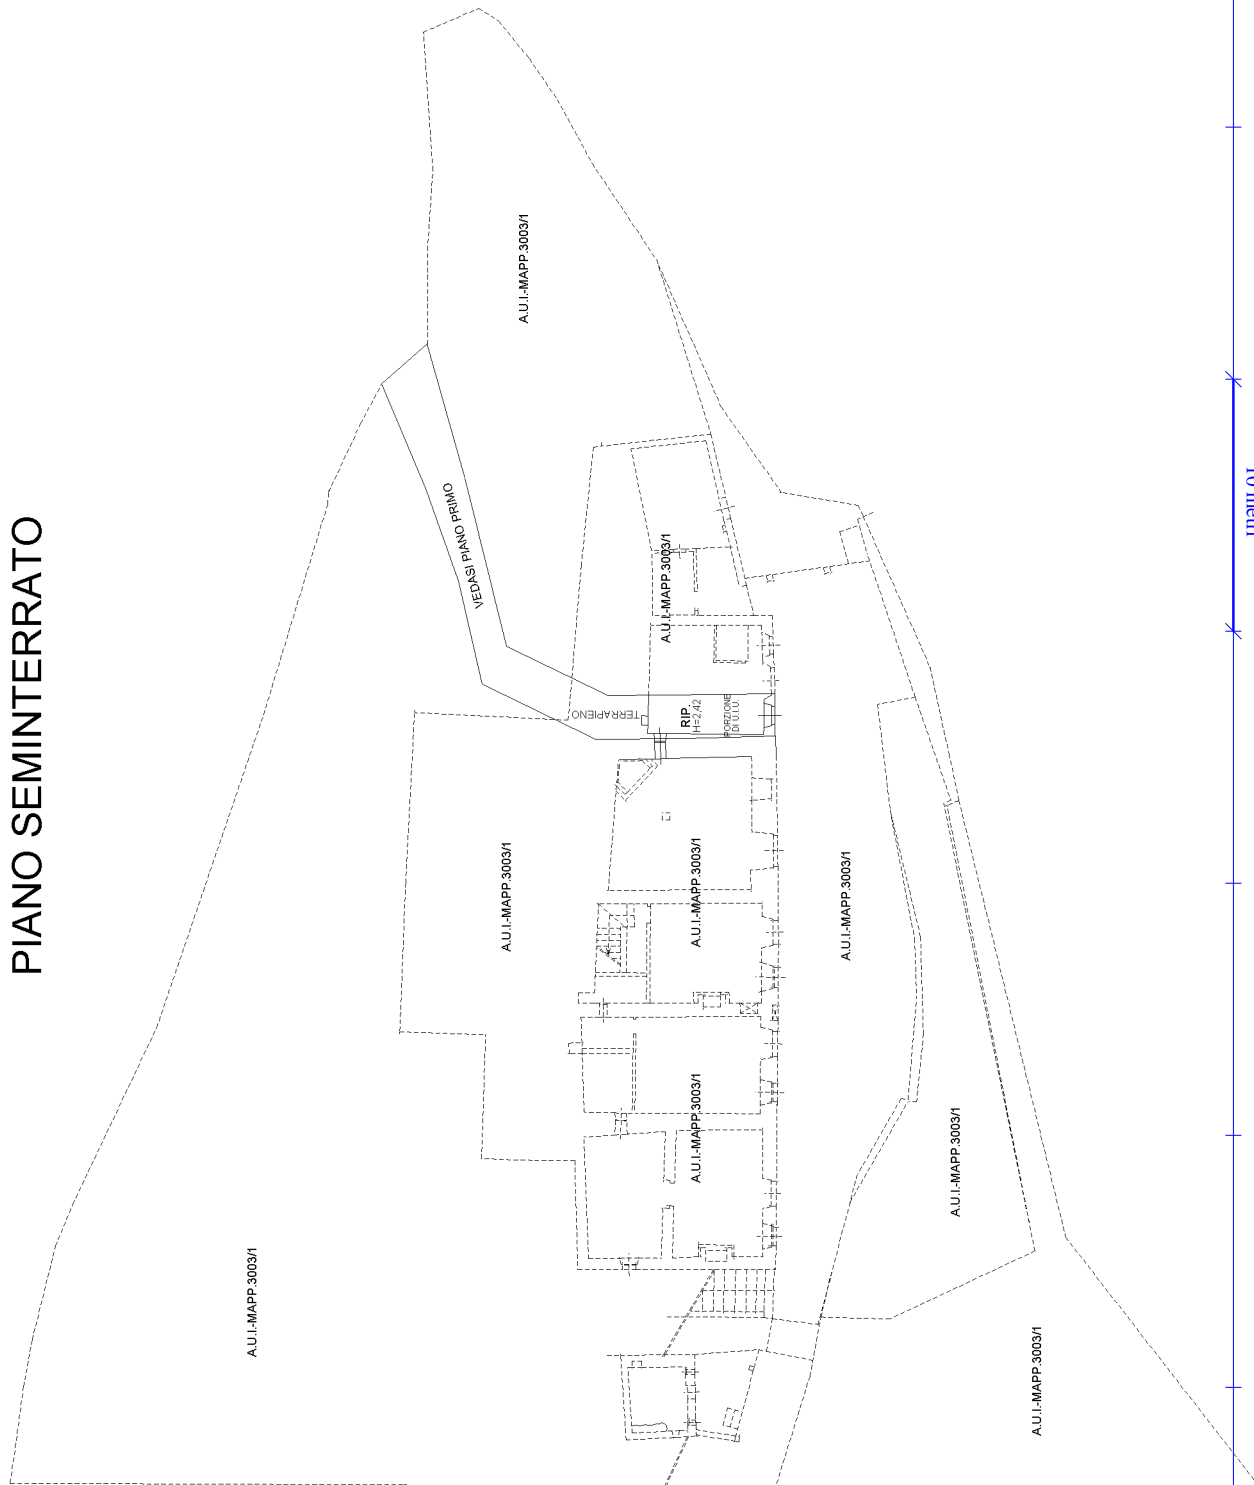

Ultima planimetria in atti

Agenzia delle Entrate
CATASTO FABBRICATI
Ufficio provinciale di
Brescia

Dichiarazione protocollo n. BS0179771 del 20/07/2015
Planimetria di u.i.u. in Comune di Pisogne
Localita' Molino Di Rizzolo


civ. 50

Identificativi Catastali:
Sezione: PIS
Foglio: 26
Particella: 14623
Subalterno:
Compilata da:
Fettolini Ezio
Iscritto all'albo:
Geometri
Prov. Brescia

N. 3673

Scala 1: 200

PIANO RIALZATO

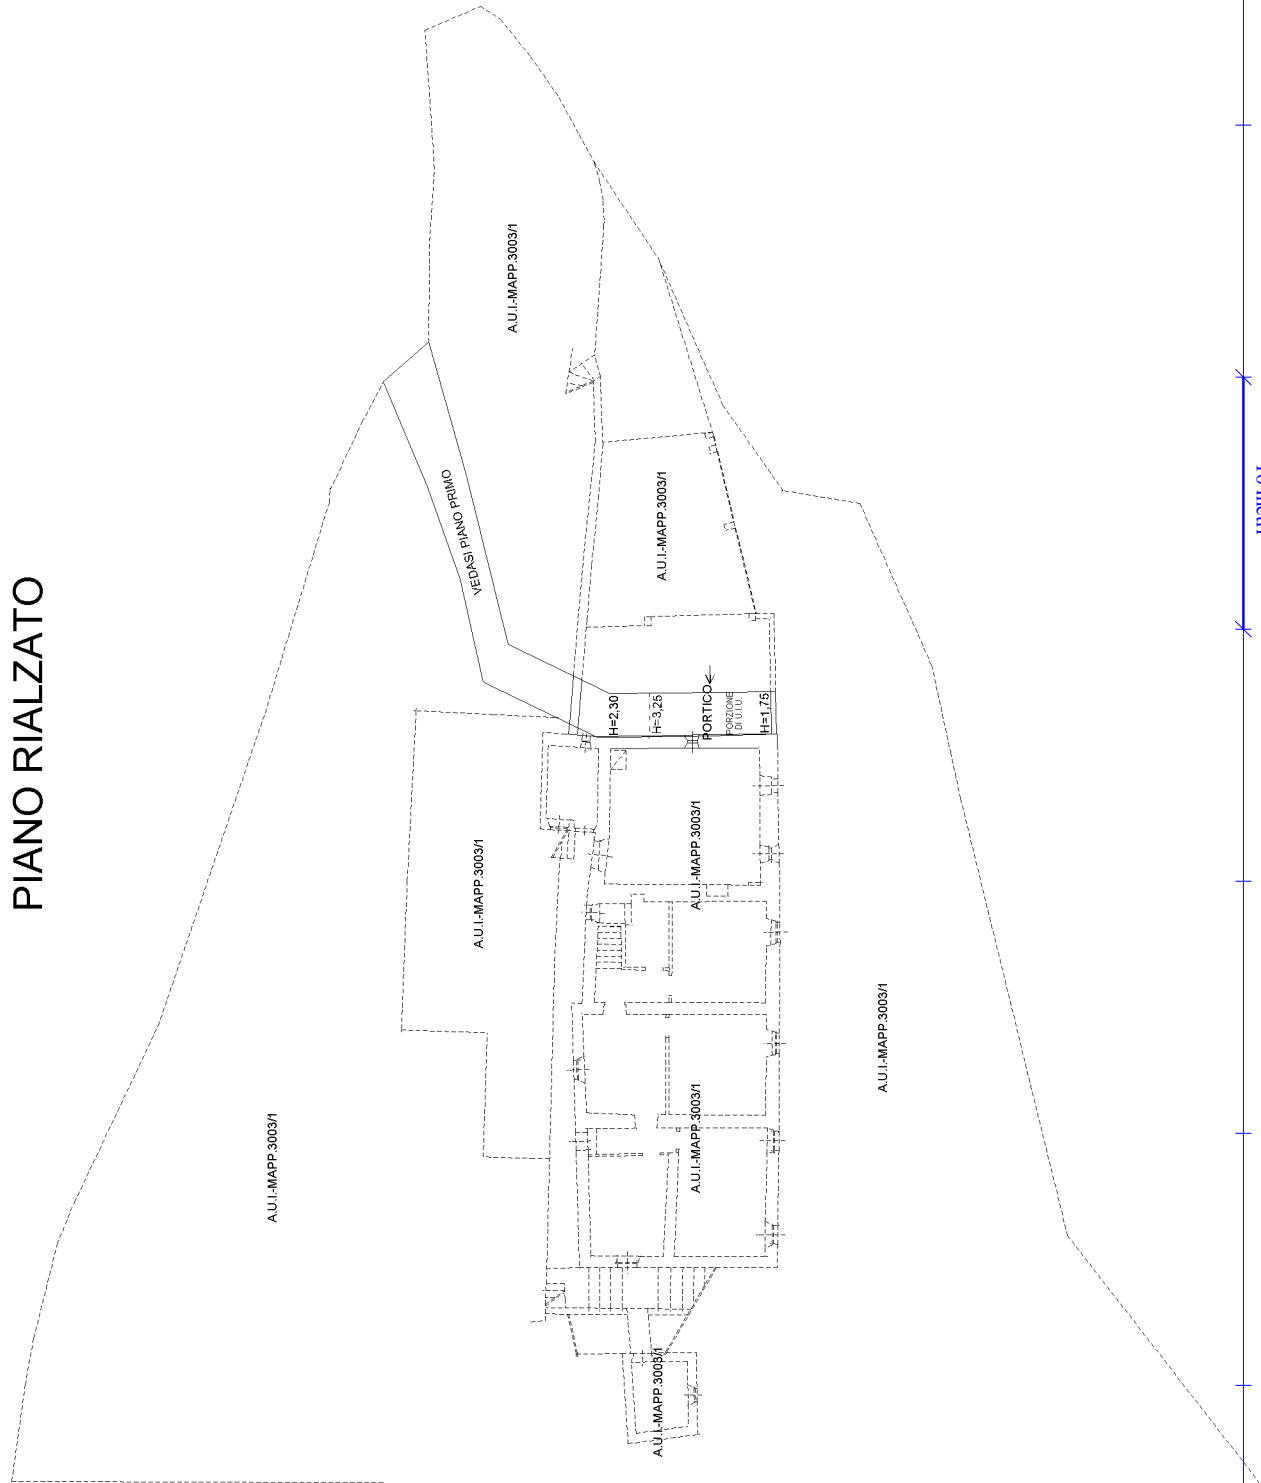

Ultima planimetria in atti

