

**Agenzia delle Entrate  
CATASTO FABBRICATI  
Ufficio Provinciale di  
Massa**

Dichiarazione protocollo n. MS0023863 del 12/06/2024

Comune di Fivizzano - Fivizzano

Via Castello Verrucola

civ. 33

Identificativi Catastali:

Sezione:

Foglio: 68

Particella: B

Subalterno:

Compilata da:

Vezzosi Francesco

Iscritto all'albo:

Ingegneri

Prov. Firenze


N. 5755

Planimetria


Scheda n. 1

Scala 1:200

PIANO TERRA

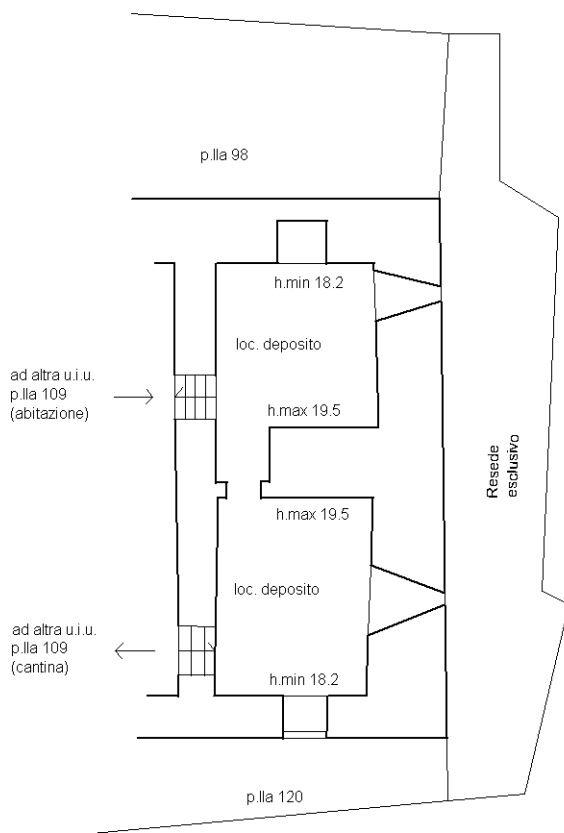

ORIENTAMENTO

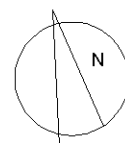

Ultima planimetria in atti

Catasto dei Fabbricati - Situazione al 17/06/2024 - Comune di FIVIZZANO(D629Q) - < Foglio 68 - Particella B - Subalterno >  
VIA CASTELLO VERRUCOLA n. 33 Piano T