

**Agenzia delle Entrate
CATASTO FABBRICATI
Ufficio Provinciale di
Firenze**

Dichiarazione protocollo n. FI0028784 del 10/03/2023

Comune di Firenze

Viale Donato Giannotti

civ. 58AR-58BR

Identificativi Catastali:

Sezione:

Foglio: 126

Particella: 848

Subalterno: 506

Compilata da:
Cannata Marco

Iscritto all'albo:
Geometri


Prov. Terni

N. 966

Planimetria

Scheda n. 1

Scala 1:200

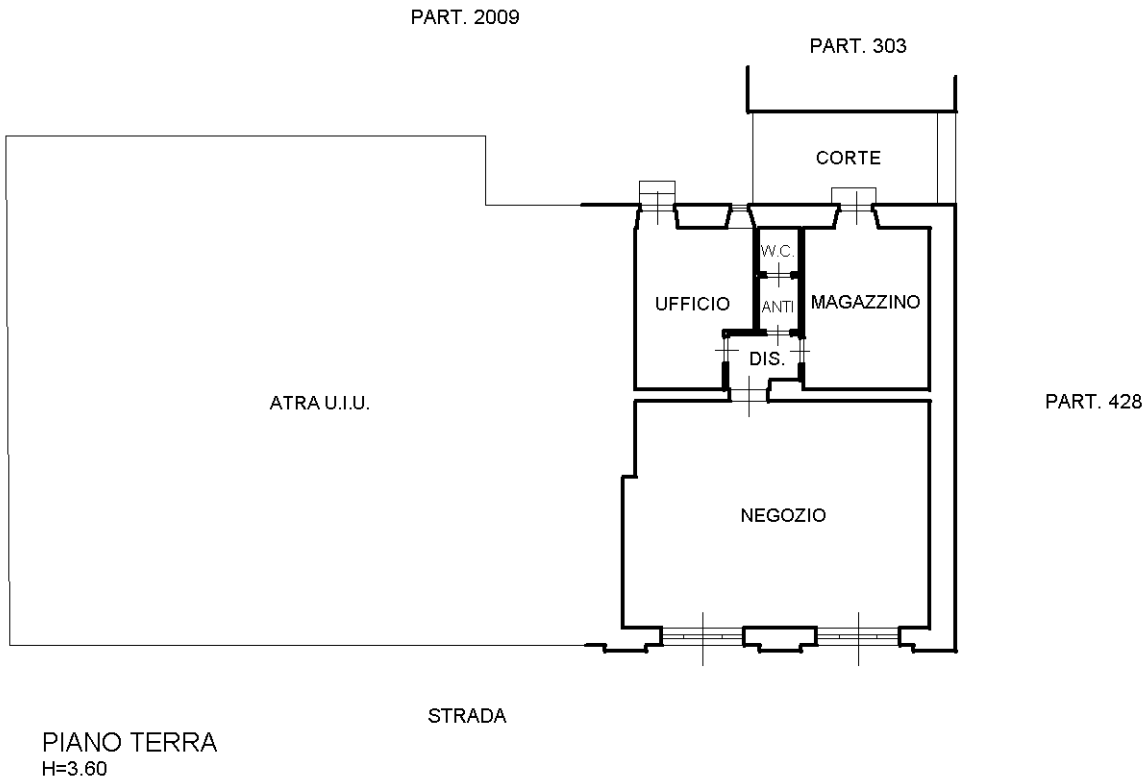

Catasto dei Fabbricati - Situazione al 12/06/2024 - Comune di FIRENZE(D612) - < Foglio 126 - Particella 848 - Subalterno 506 >
VIALE DONATO GIANNOTTI n. 58AR -58BR Piano T

Ultima planimetria in atti