


**Agenzia delle Entrate  
CATASTO FABBRICATI  
Ufficio Provinciale di  
Grosseto**

ELABORATO PLANIMETRICO	
Compilato da: Lusini Duccio	
Iscritto all'albo: Ingegneri	
Prov. Grosseto	N. 00580

Comune di Grosseto	Protocollo n. GR0056584 del 07/09/2023
Sezione: Foglio: 165 Particella: 1130	Tipo Mappale n. 53501 del 09/08/2023
Dimostrazione grafica dei subalterni	Scala 1 : 500

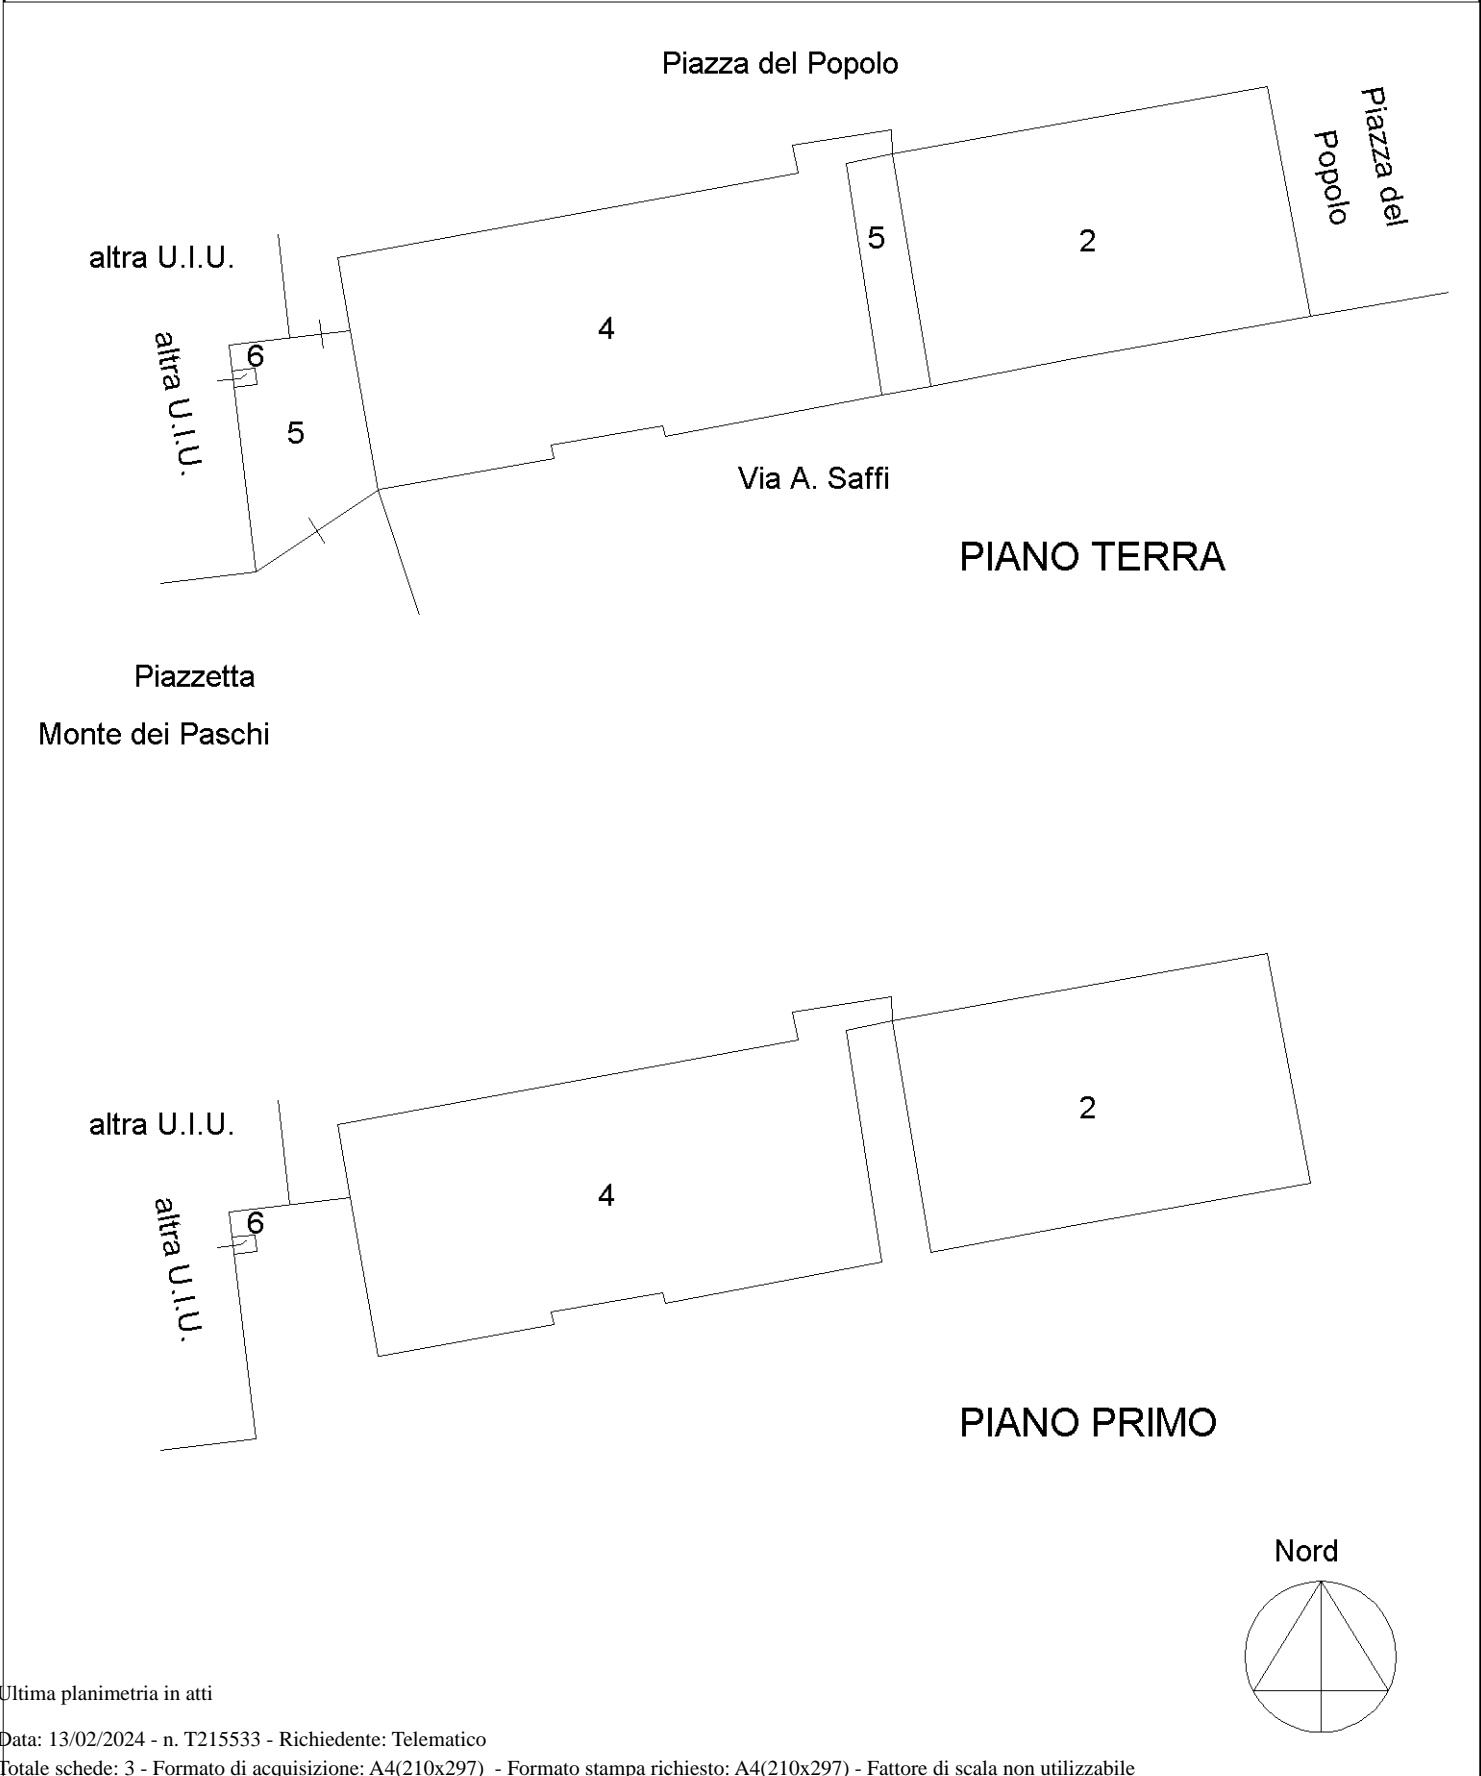

Elaborato Planimetrico - Catasto dei Fabbricati - Situazione al 13/02/2024 - Comune di GROSSETO(E202) - < Foglio 165 Particella 1130 >

Ultima planimetria in atti

**ELABORATO PLANIMETRICO**

Compilato da:  
Lusini Duccio

Iscritto all'albo:  
Ingegneri

Prov. Grosseto

N. 00580

**Agenzia delle Entrate  
CATASTO FABBRICATI  
Ufficio Provinciale di  
Grosseto**

Comune di Grosseto

Sezione: Foglio: 165

Particella: 1130

Protocollo n. GR0056584 del 07/09/2023

Tipo Mappale n. 53501 del 09/08/2023

Dimostrazione grafica dei subalterni

Scala 1 : 500

altra U.I.U.

altra U.I.U.

6

4

2


**PIANO SECONDO**

4

2

**PIANO PRIMO SOTTOSTRADA**

Nord

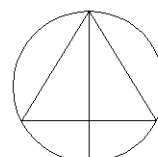

Ultima planimetria in atti

**Agenzia delle Entrate  
CATASTO FABBRICATI  
Ufficio Provinciale di  
Grosseto**

**ELABORATO PLANIMETRICO**

Compilato da:  
Lusini Duccio

Iscritto all'albo:  
Ingegneri

Prov. Grosseto

N. 00580

Comune di Grosseto

Sezione: Foglio: 165


Particella: 1130

Protocollo n. GR0056584 del 07/09/2023

Tipo Mappale n. 53501 del 09/08/2023

Dimostrazione grafica dei subalterni

Scala 1 : 500

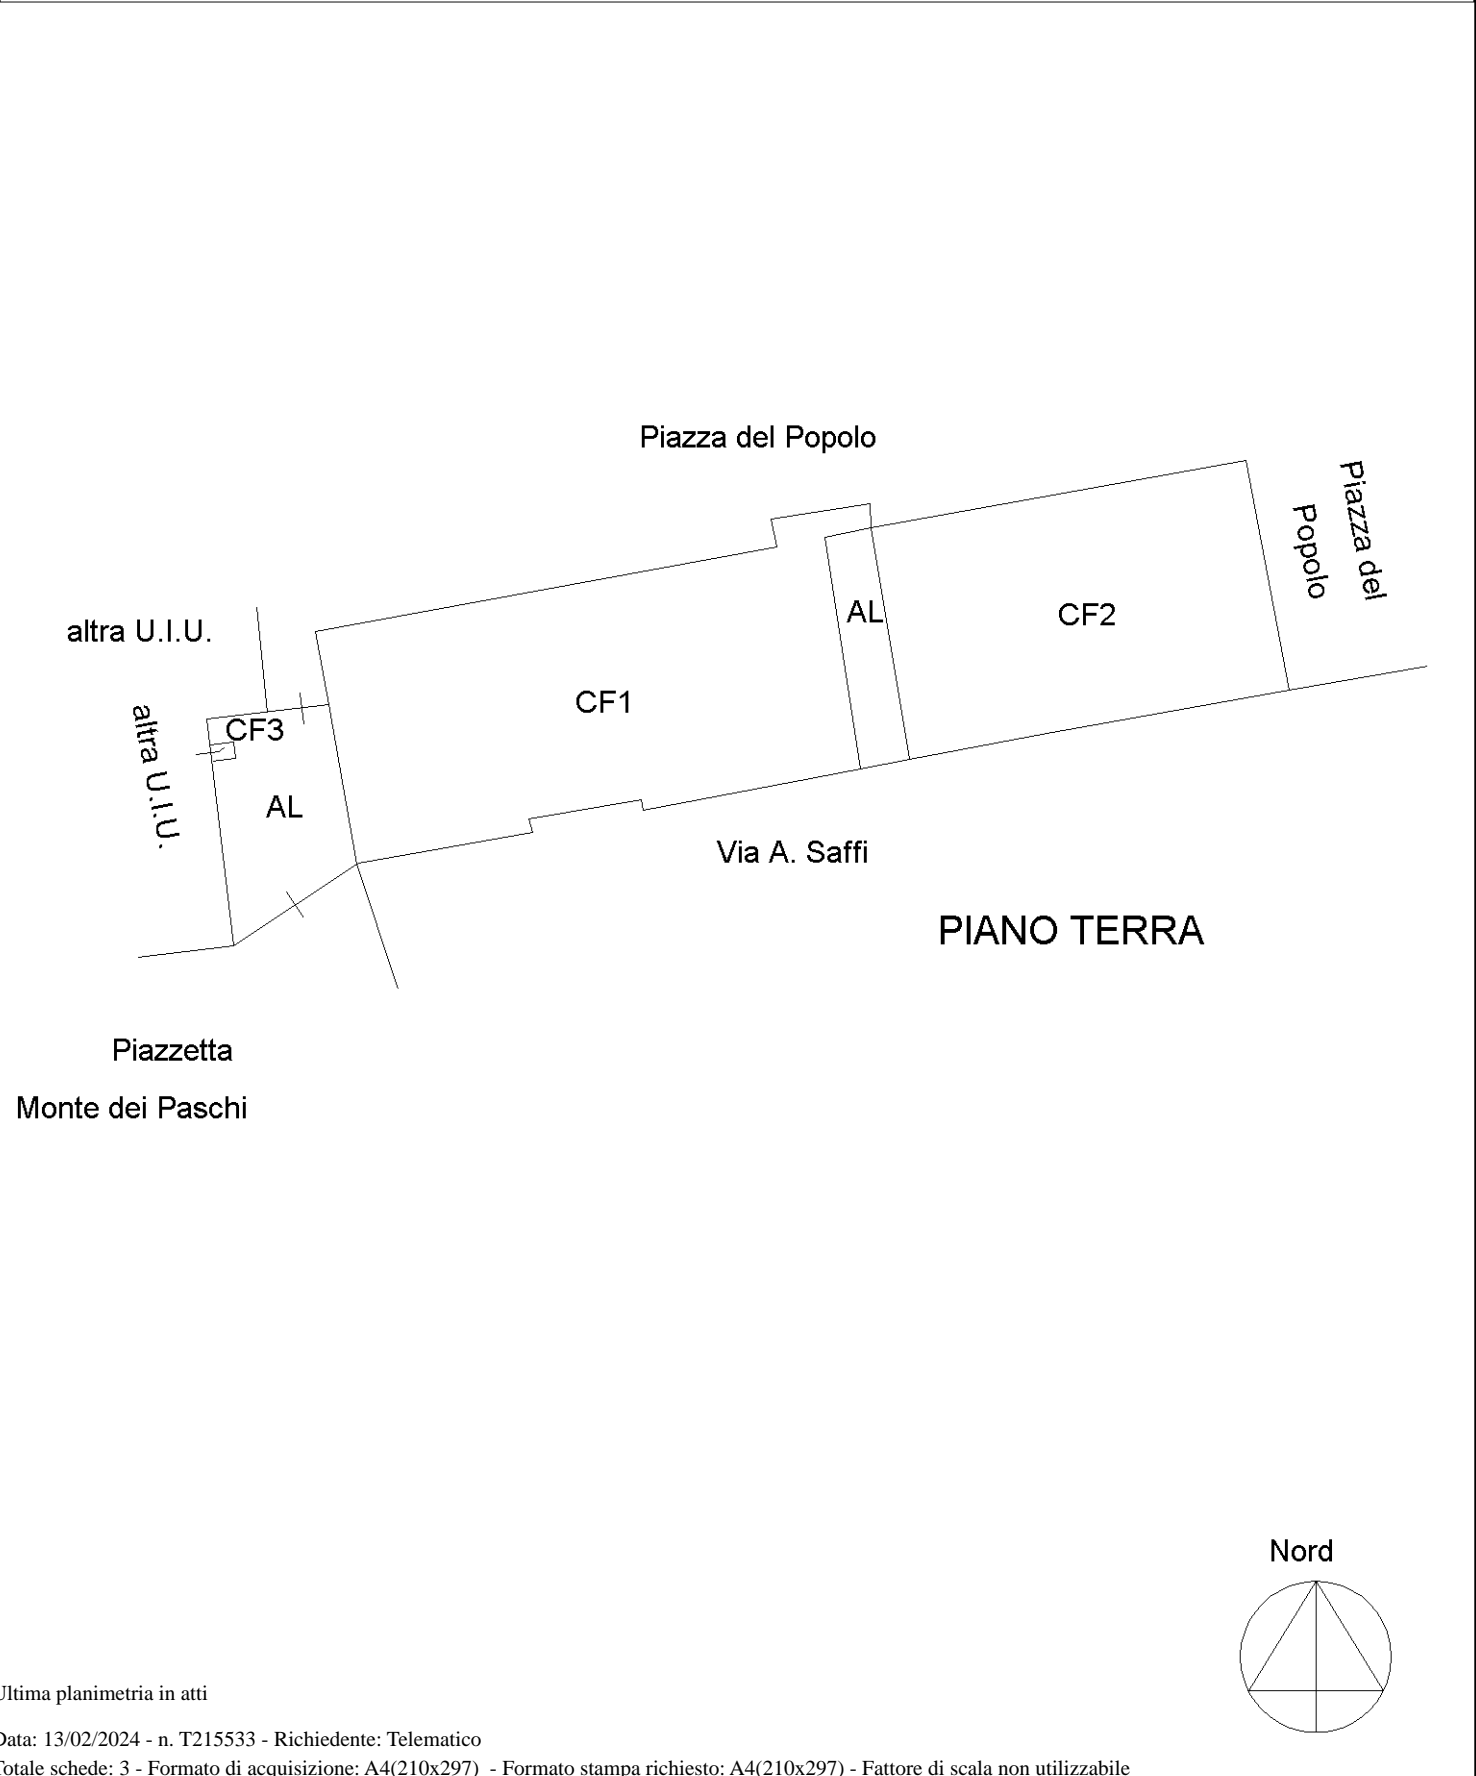

Elaborato Planimetrico - Catasto dei Fabbricati - Situazione al 13/02/2024 - Comune di GROSSETO(E202) - < Foglio 165 Particella 1130 >

Ultima planimetria in atti